

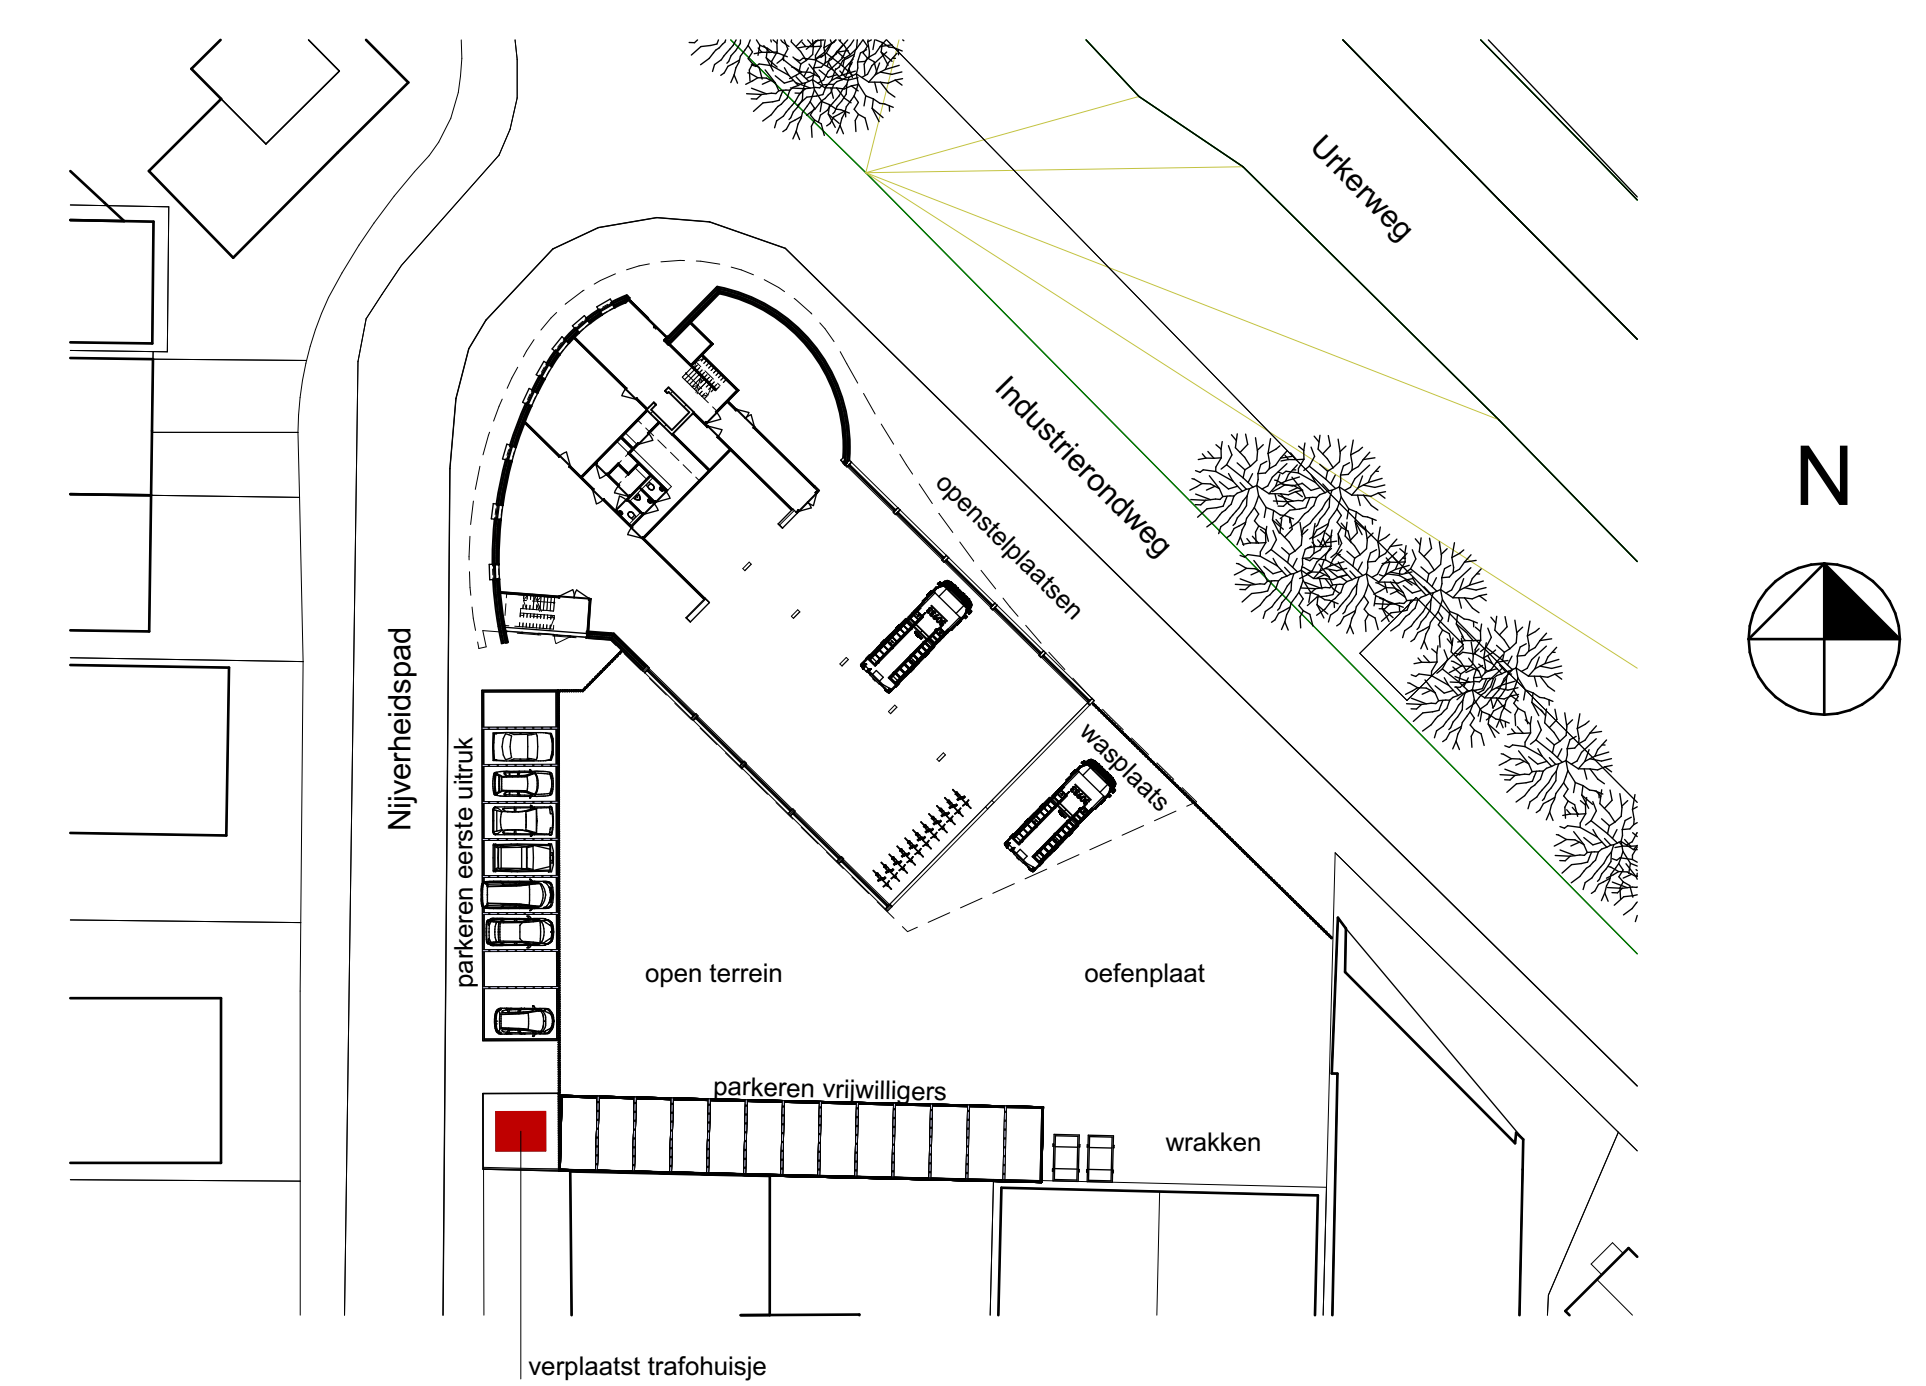
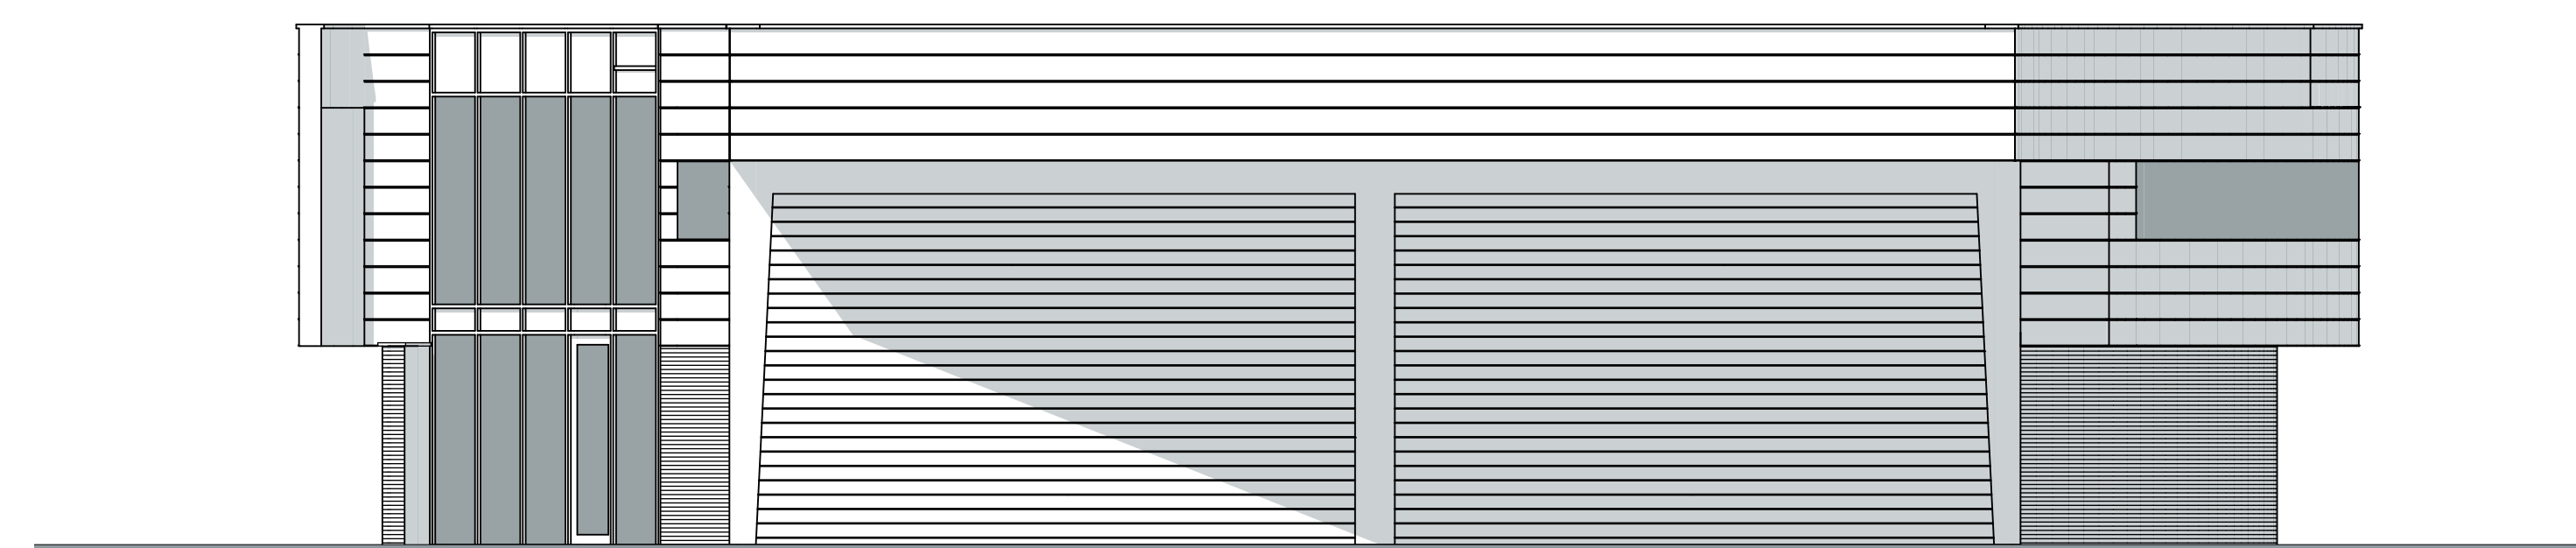
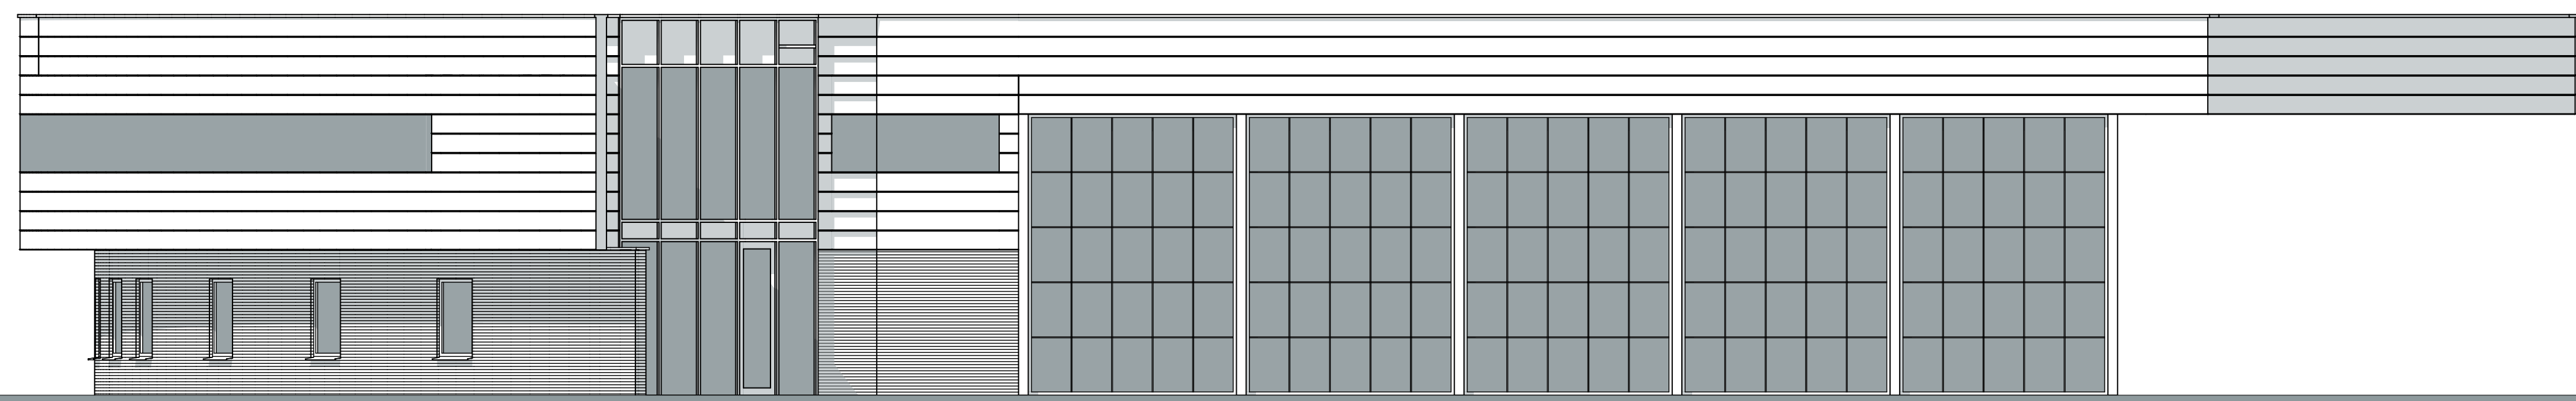
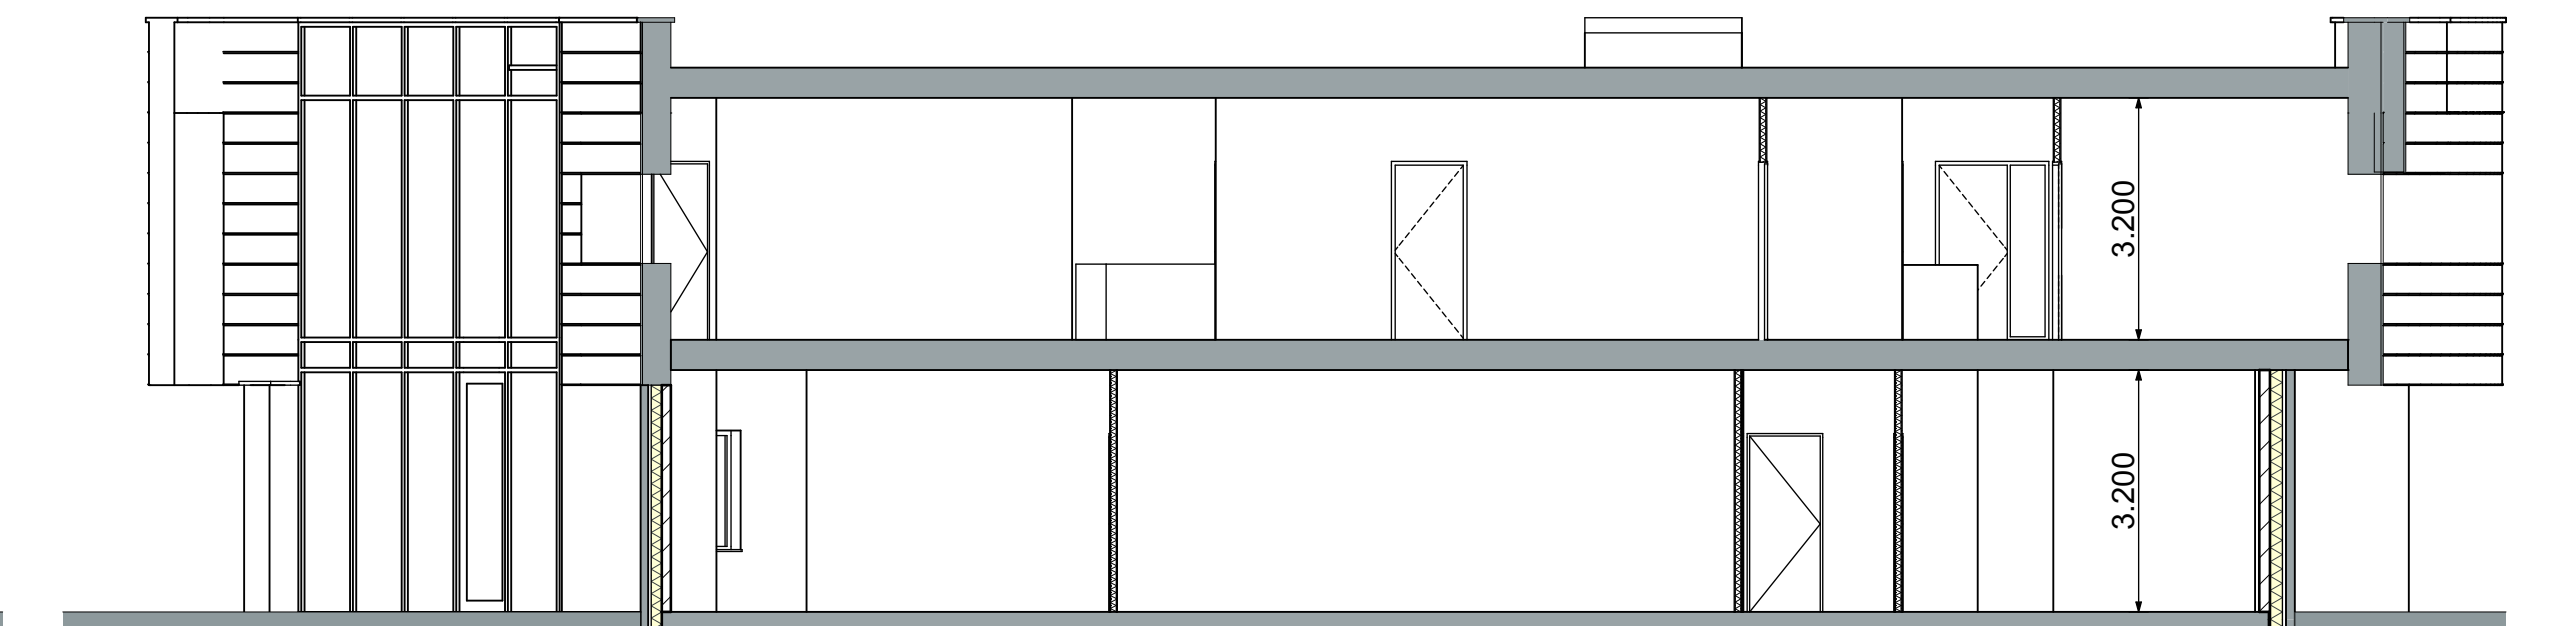
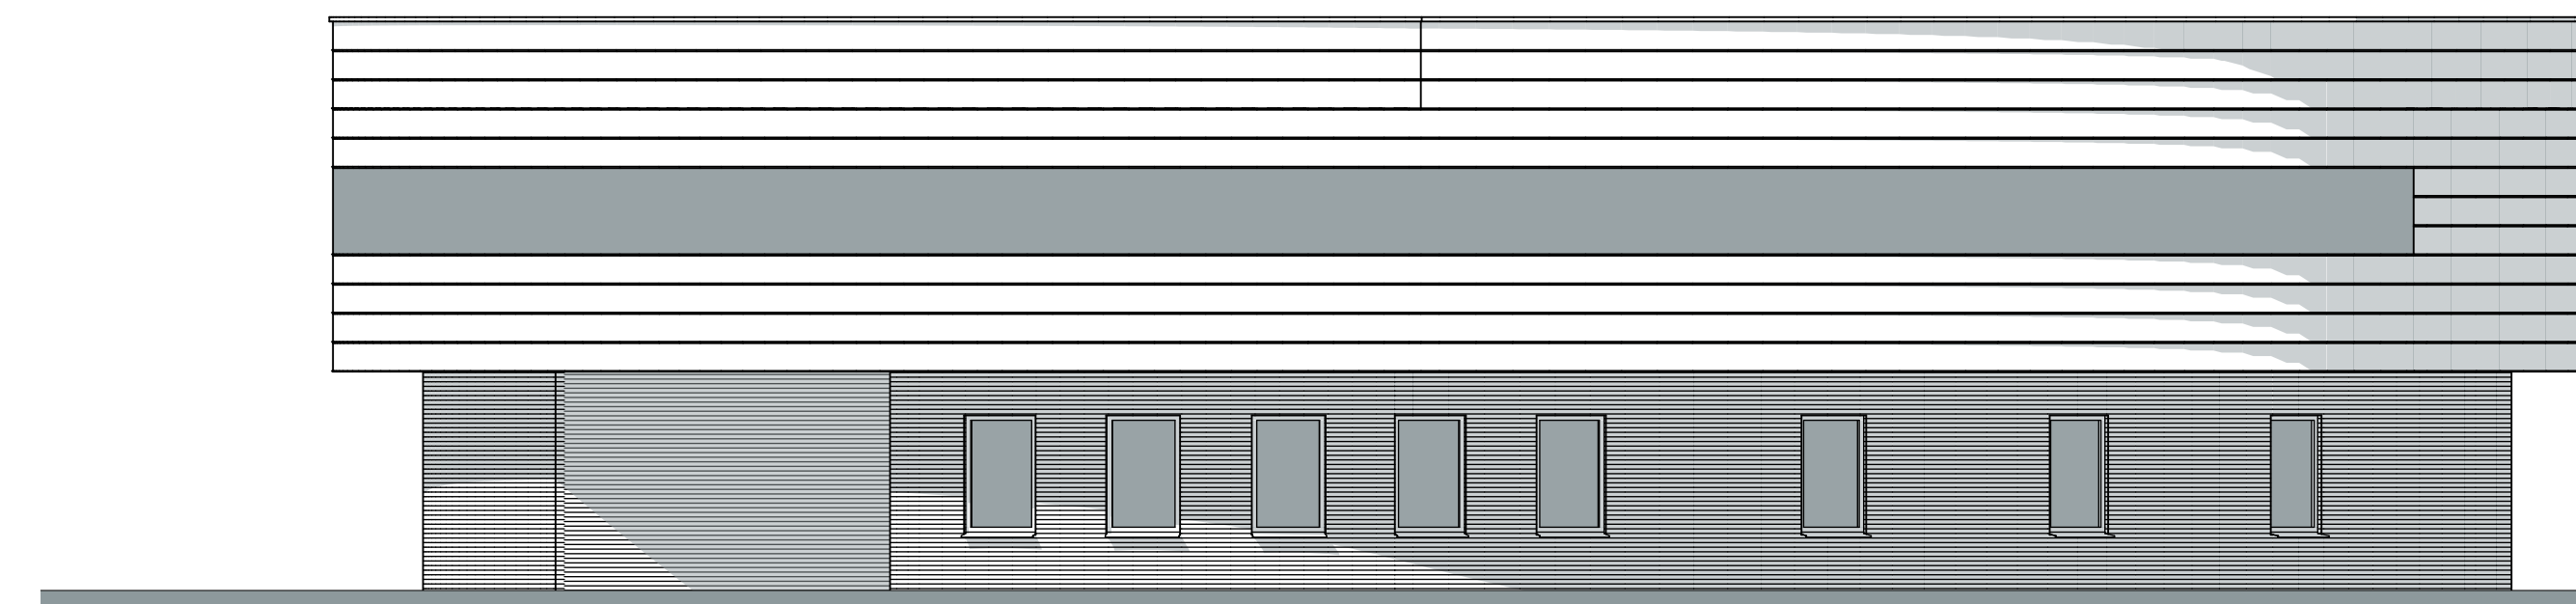
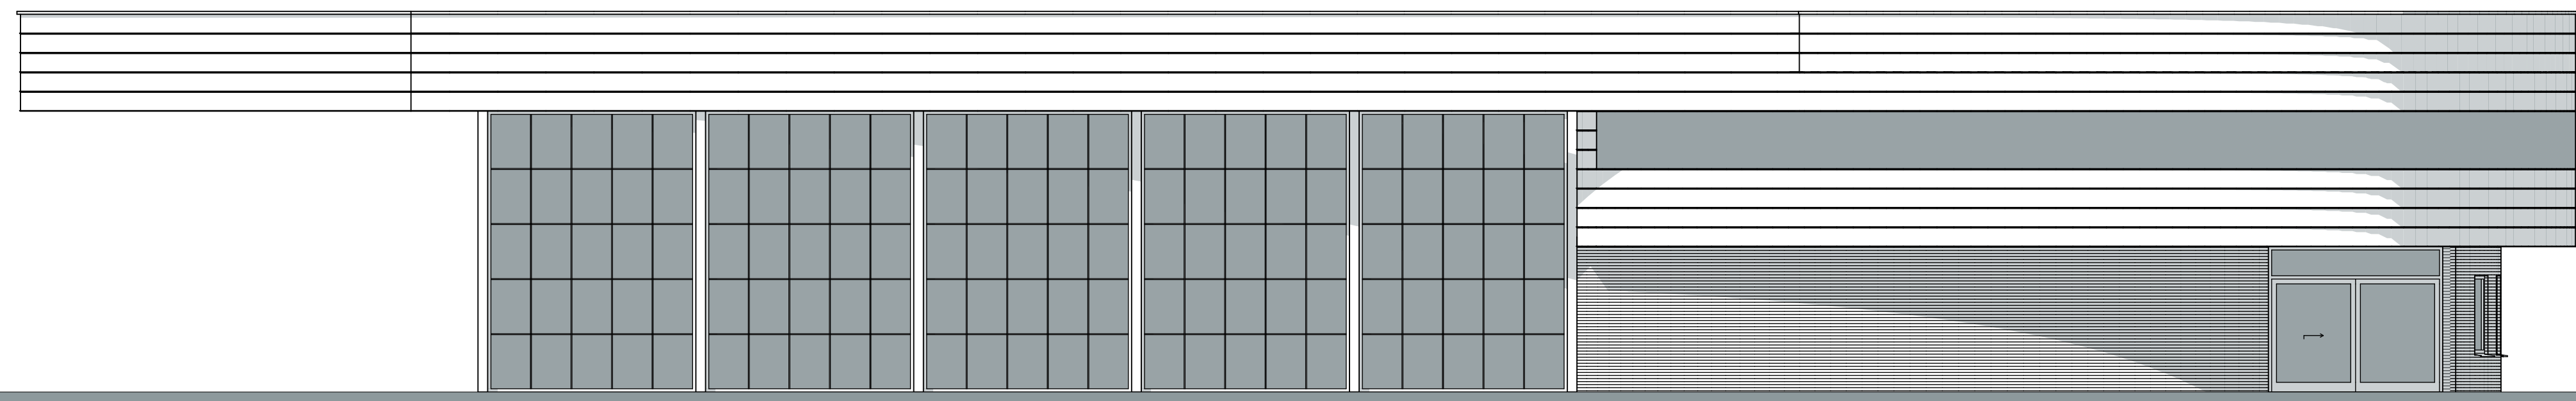


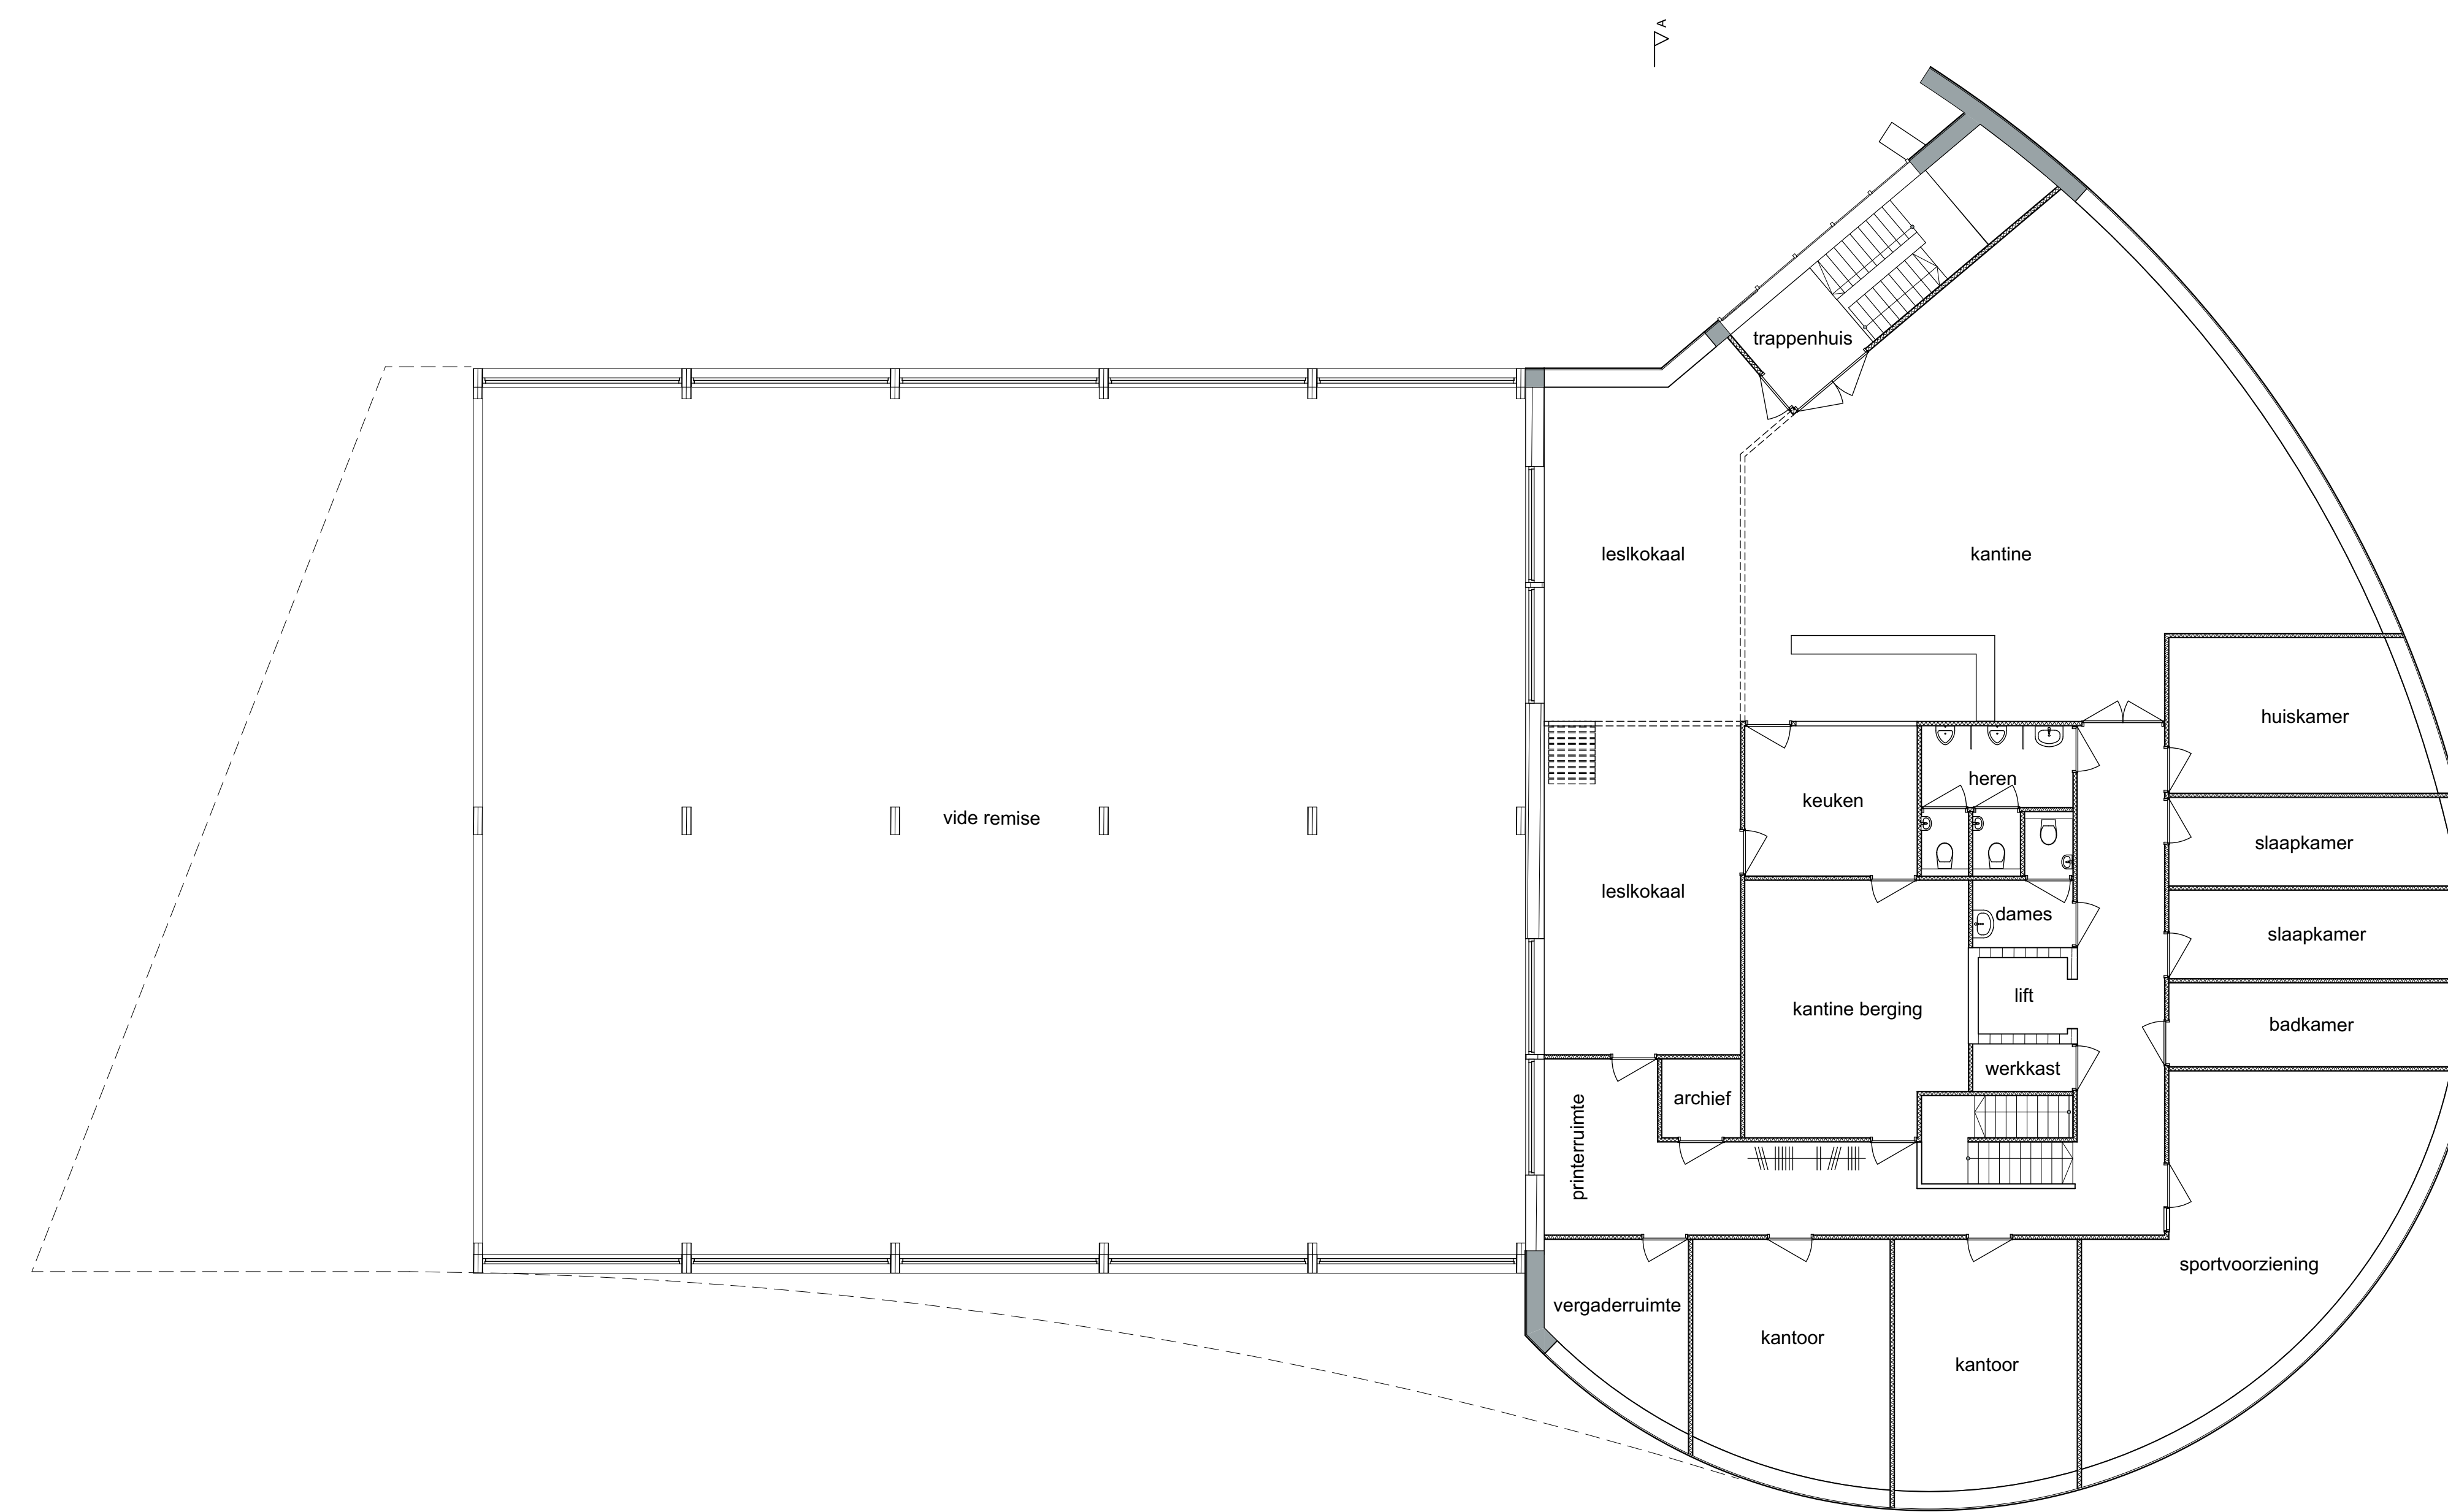

schaal 1:500

kadastrale gegevens:
gemeente: Urk
sectie: B nummer: 4710 630m²
sectie: B nummer: 4709 442m²
sectie: B nummer: 4301 449m²

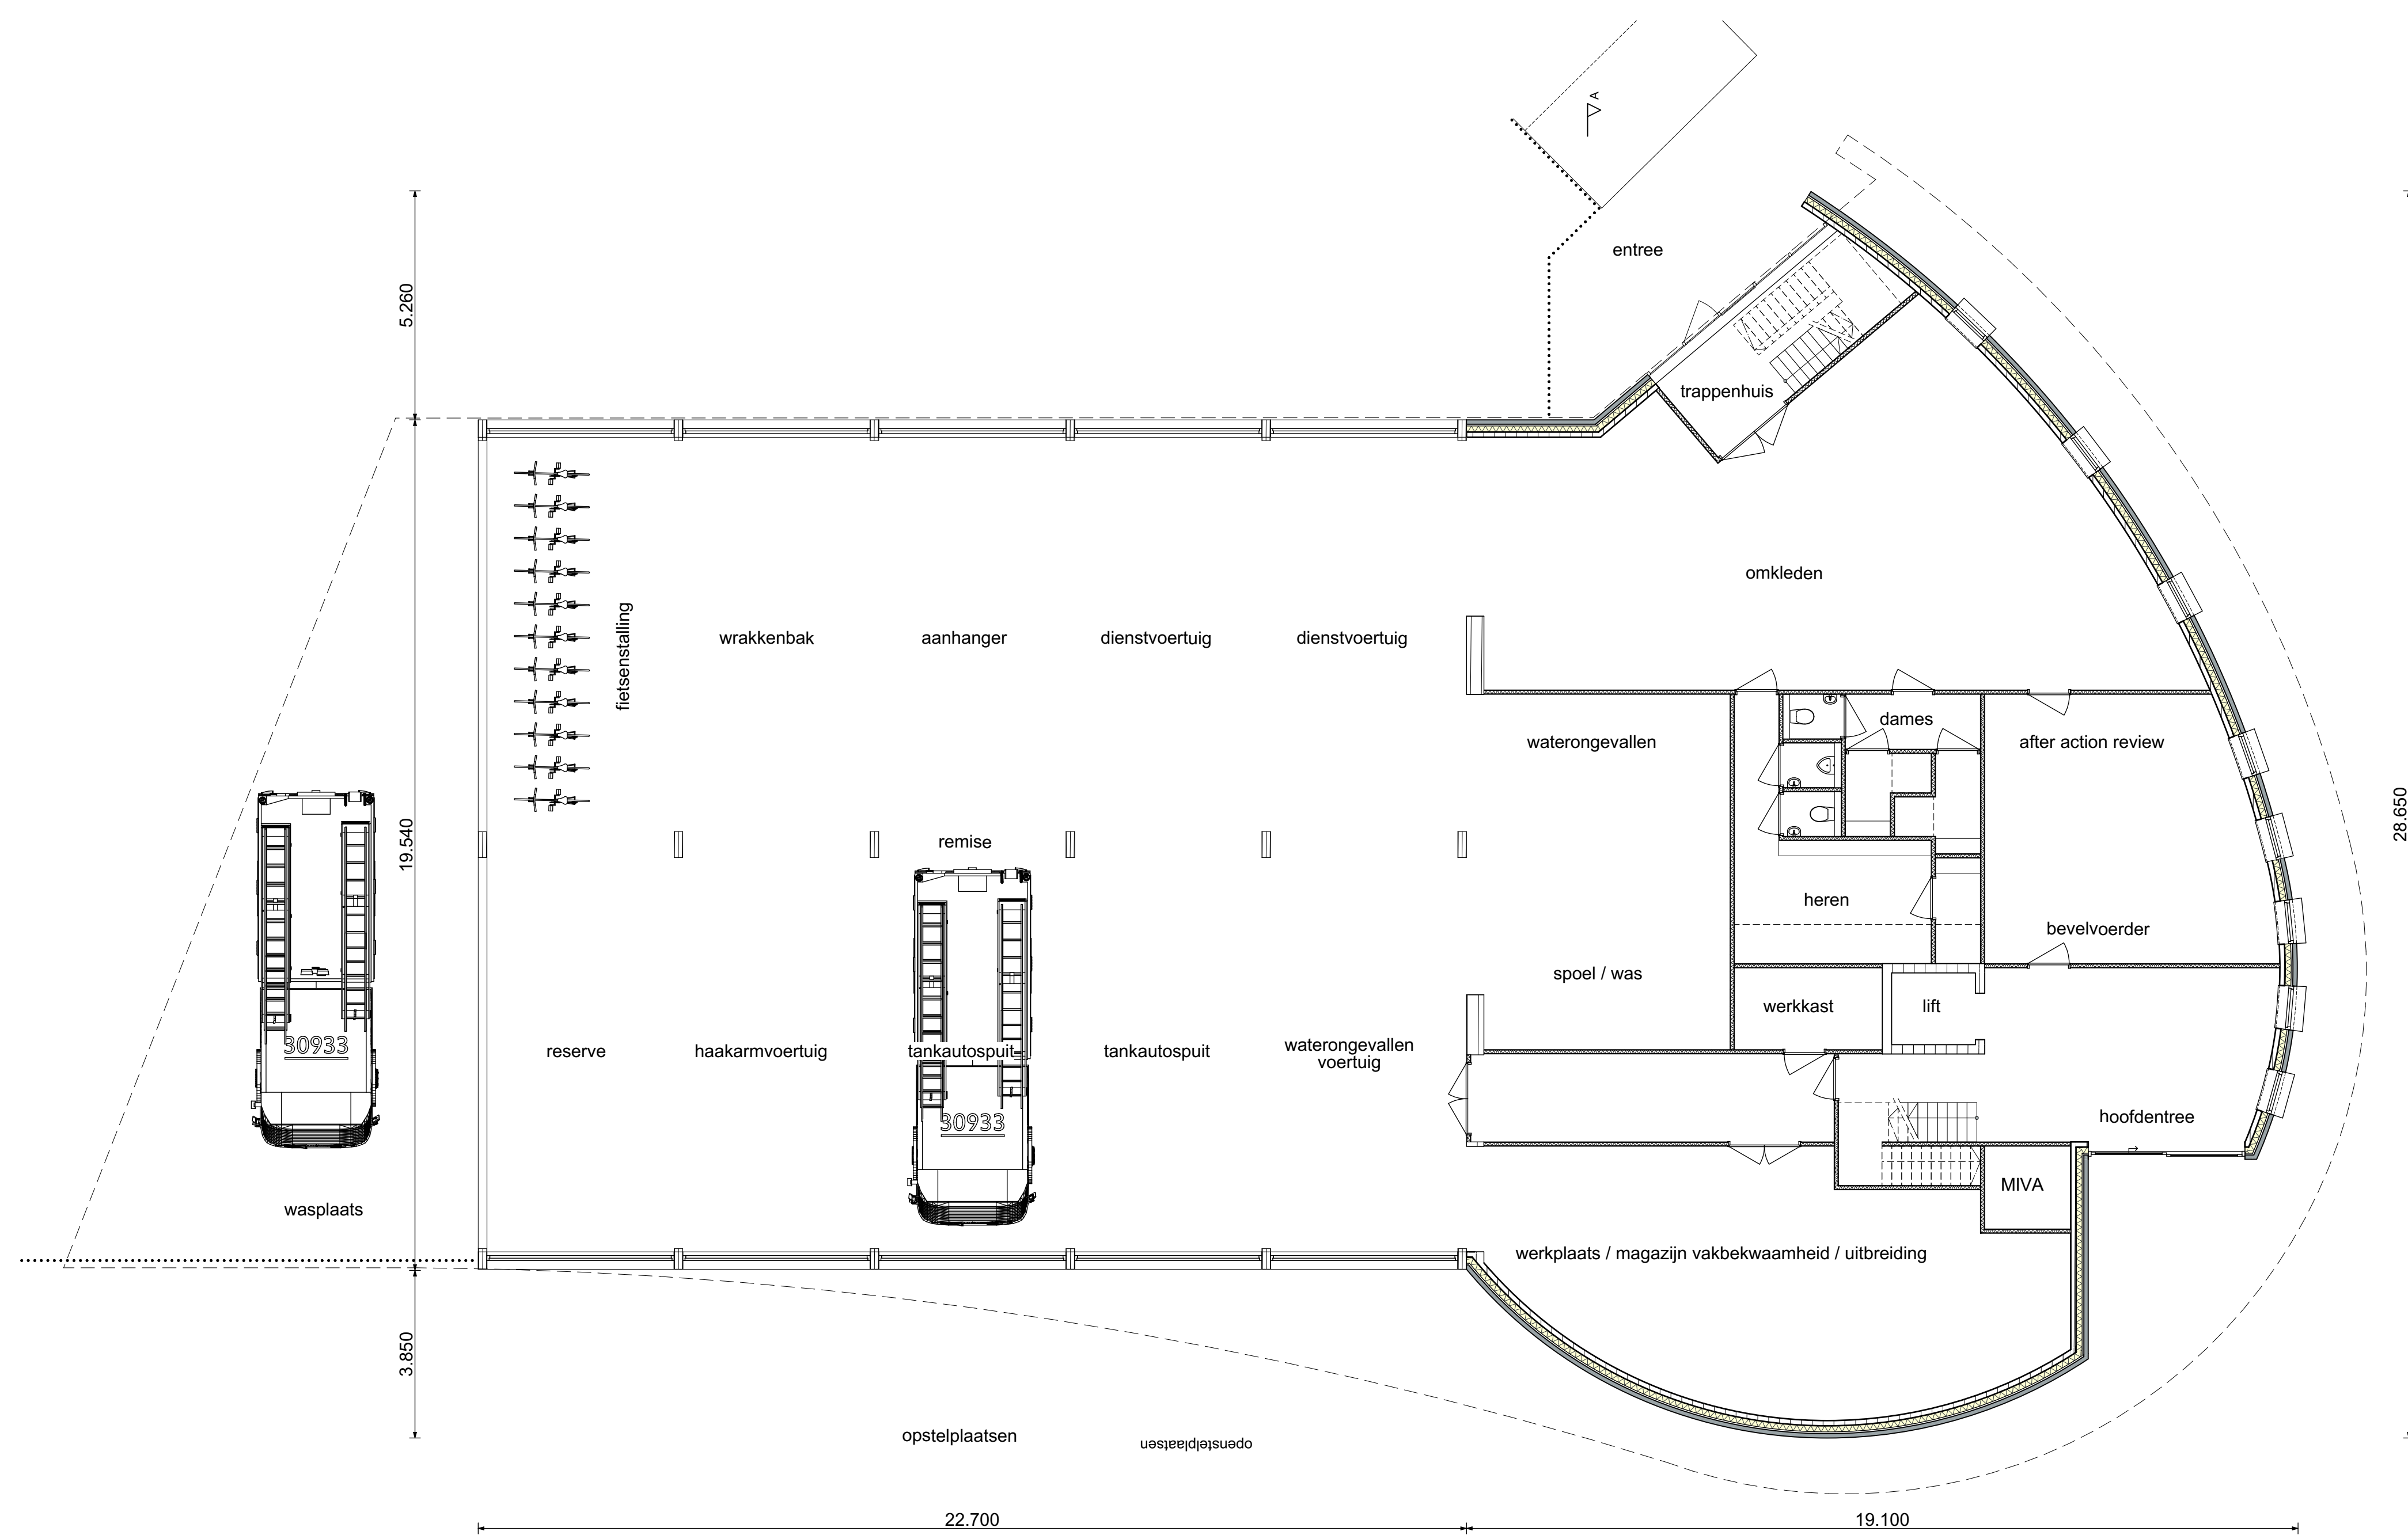

gevels, doorsnede, plattegronden en situatie

VO-01

WERKNUMMER
21.1377

afdrachtgever
eente Urk

PROJECT
Nieuwbouw brandweerkazerne Urk