



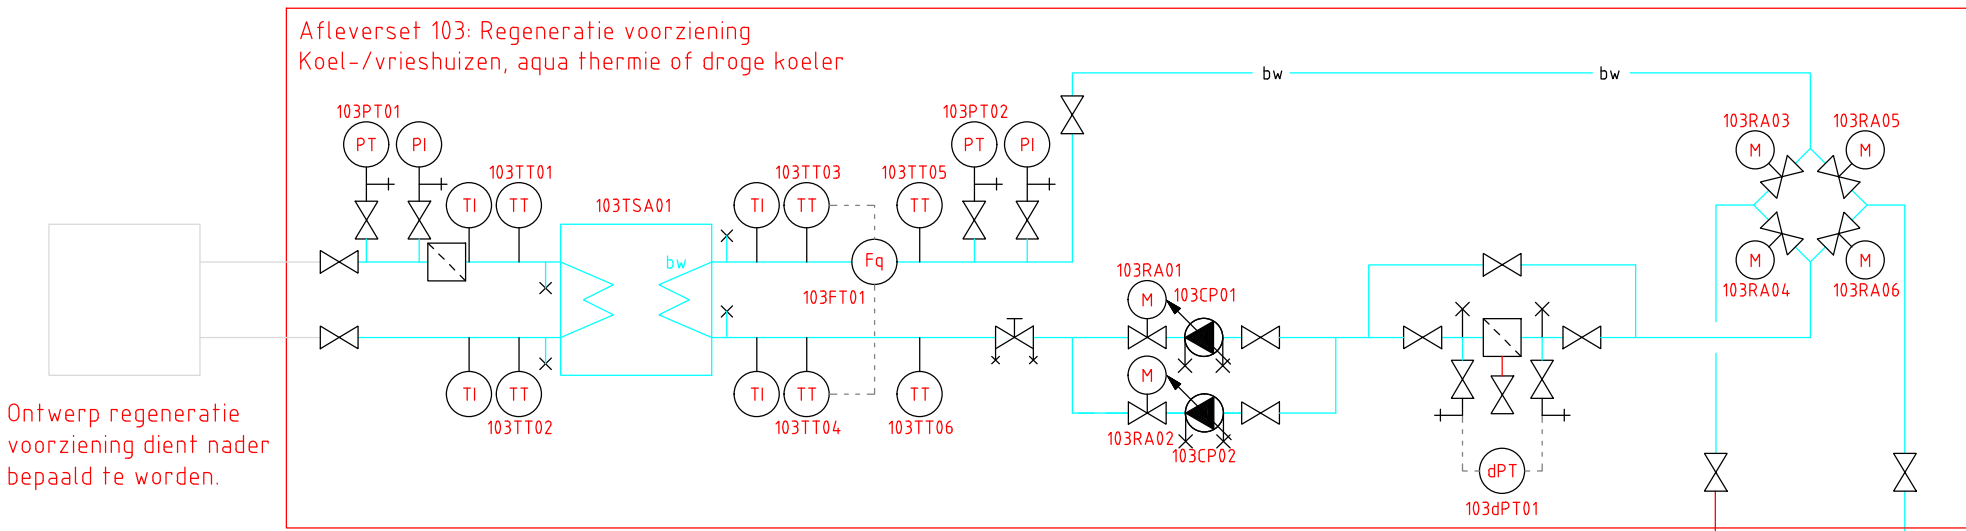



Warme bronleiding

Cluster - Port of Urk


Koude bronleiding

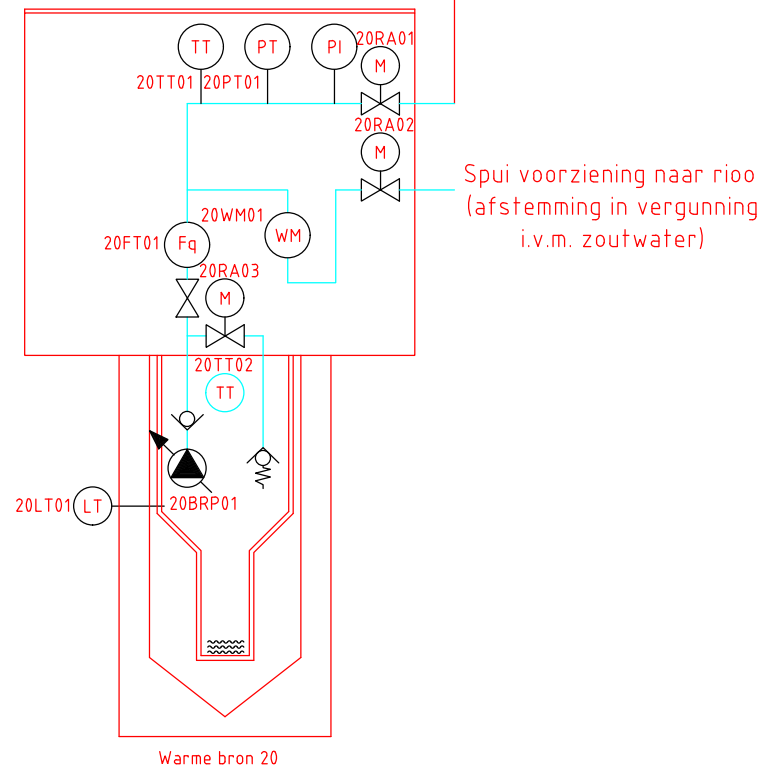



Warme bron 20

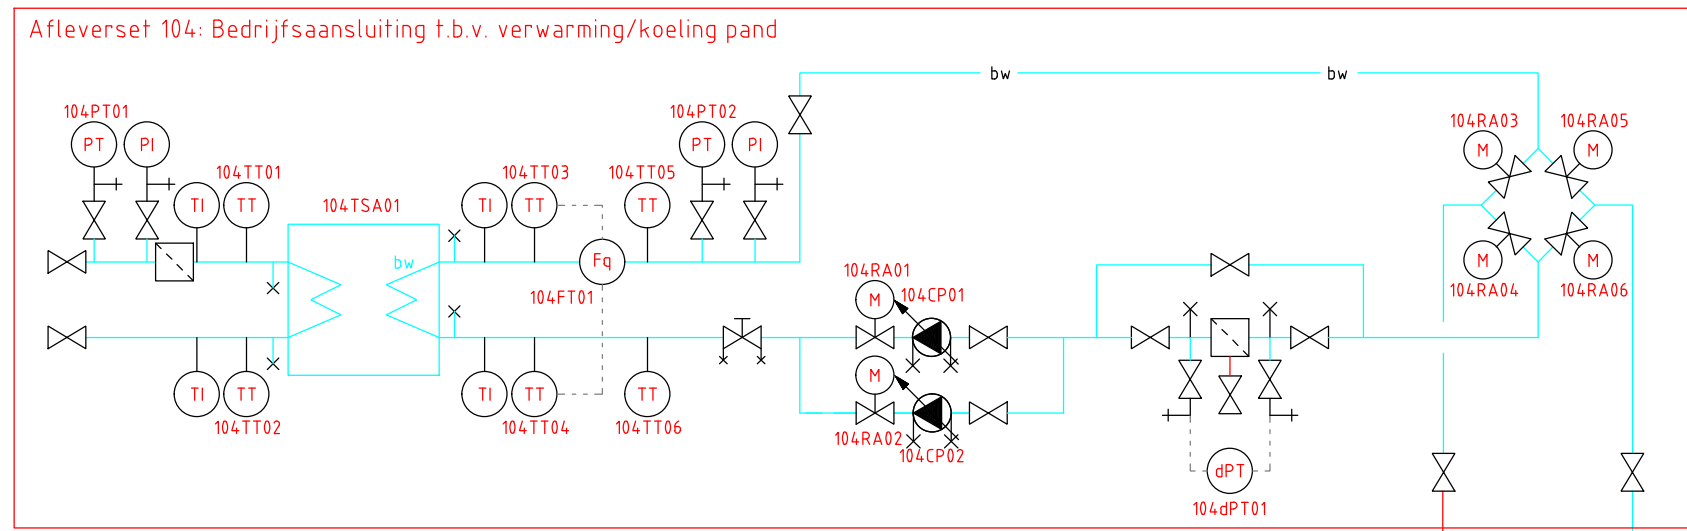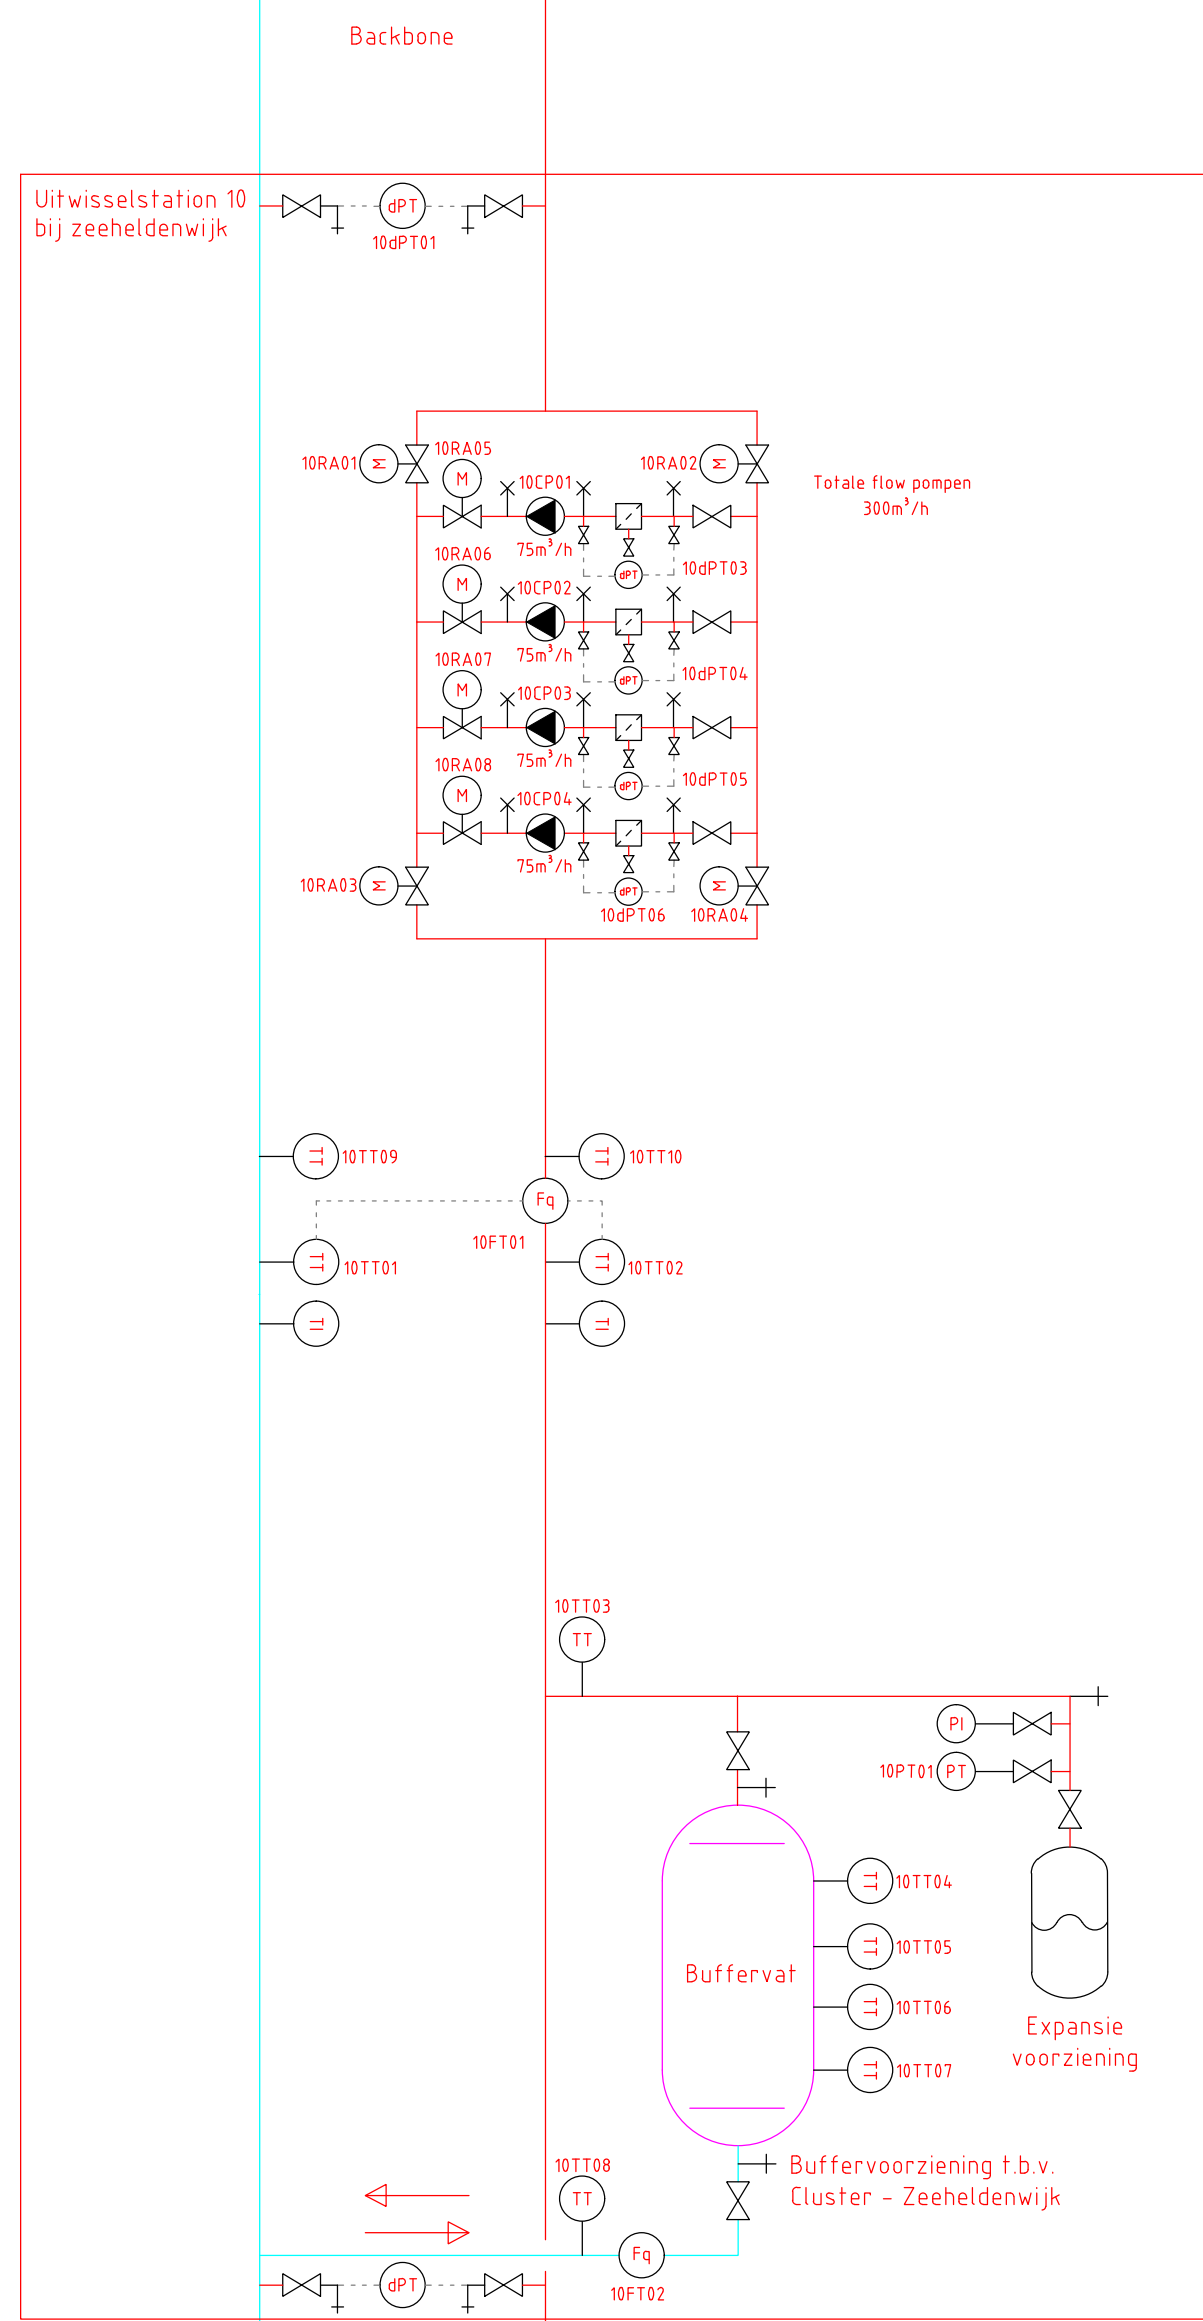

Zie prinsipschema
bedrijfsaansluiting

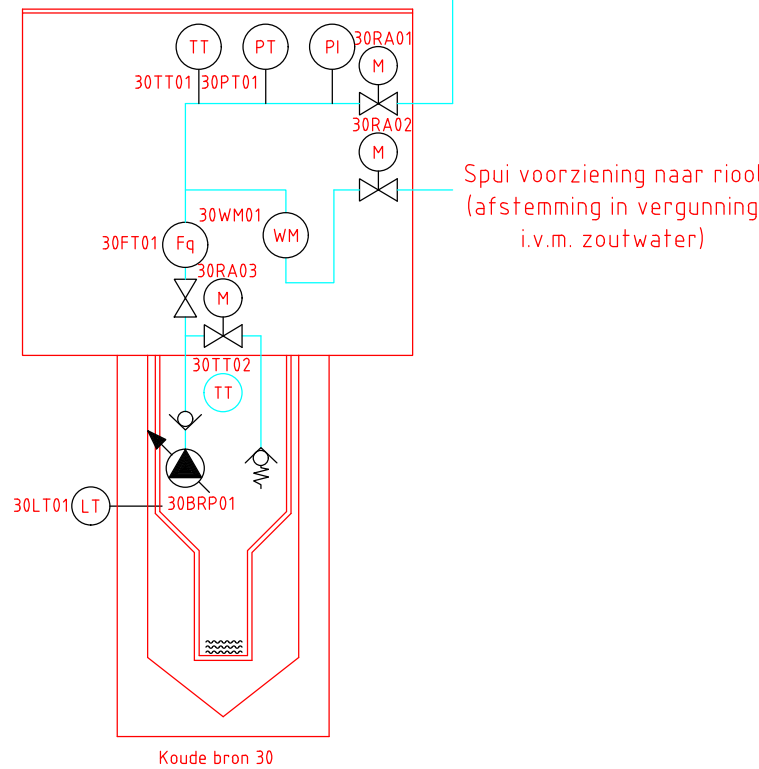


Koude bron 30

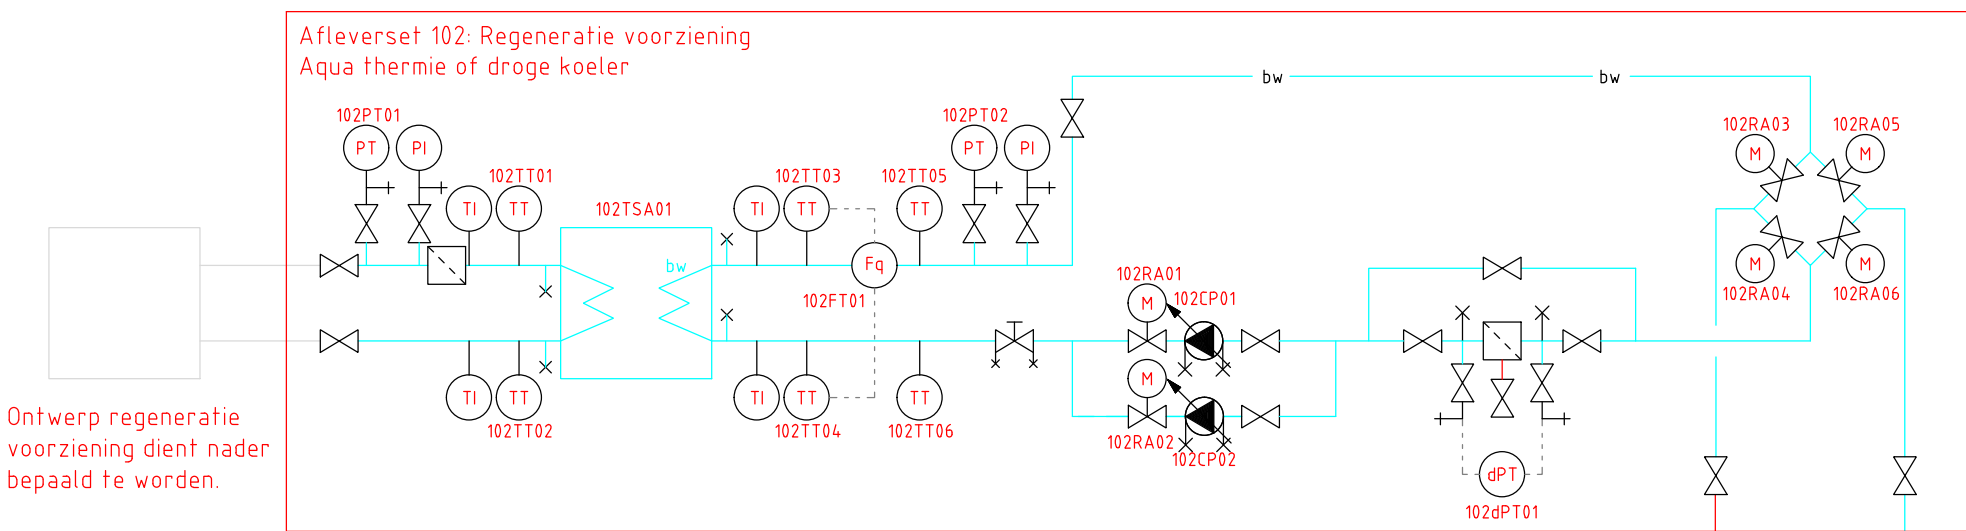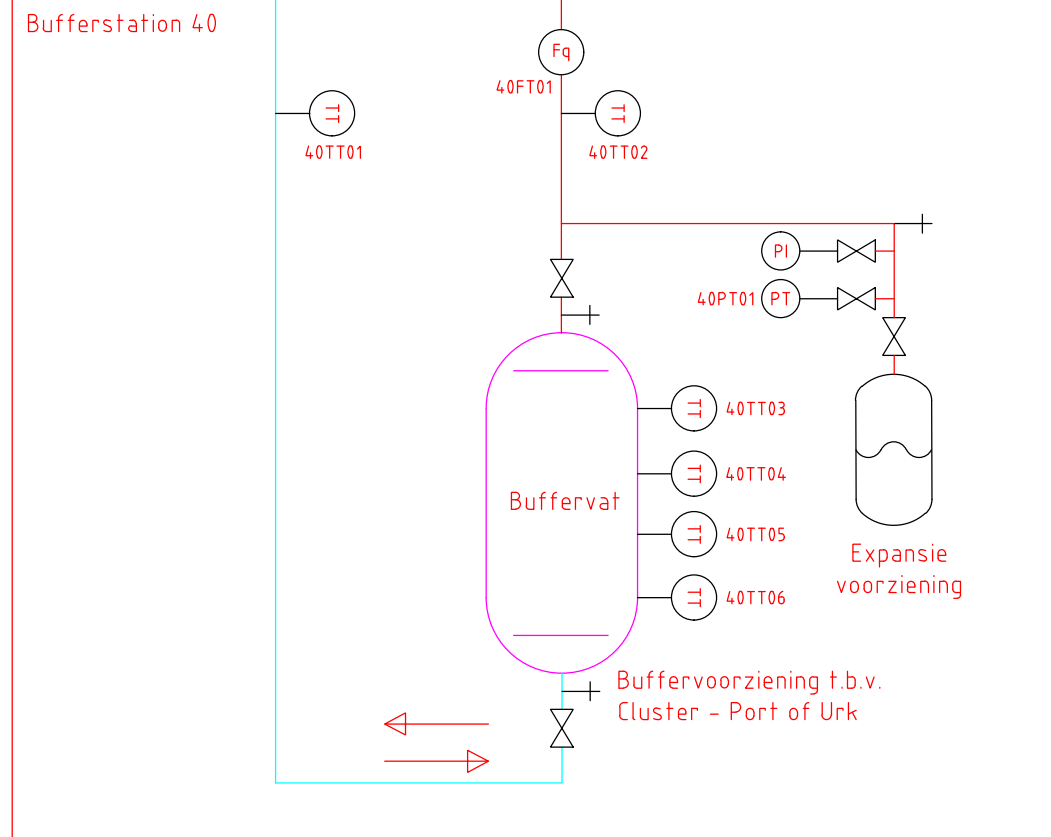


Warme bronleiding

Cluster - Zeeheldenwijk


Koude bronleiding

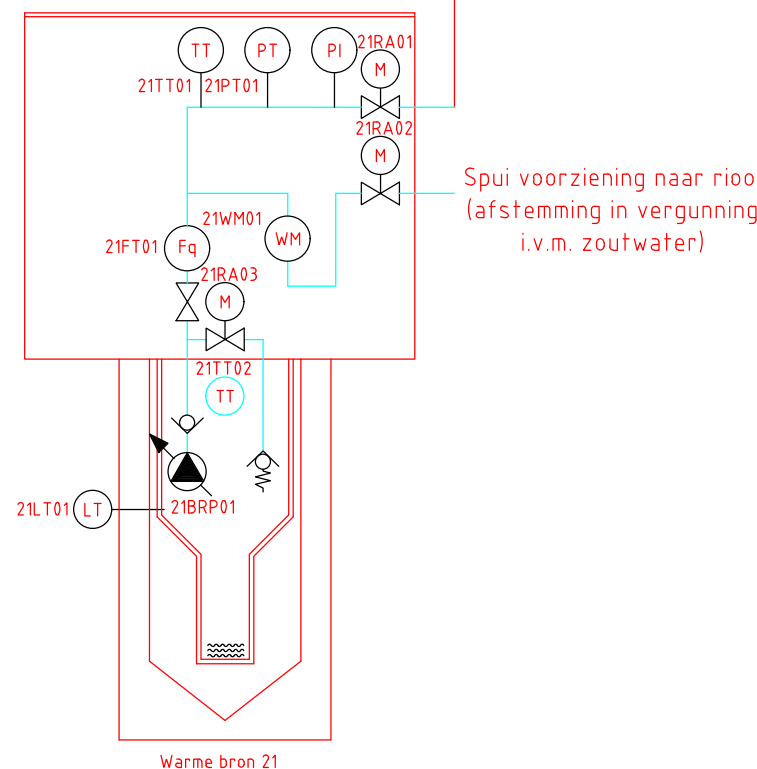

Warme bron 21

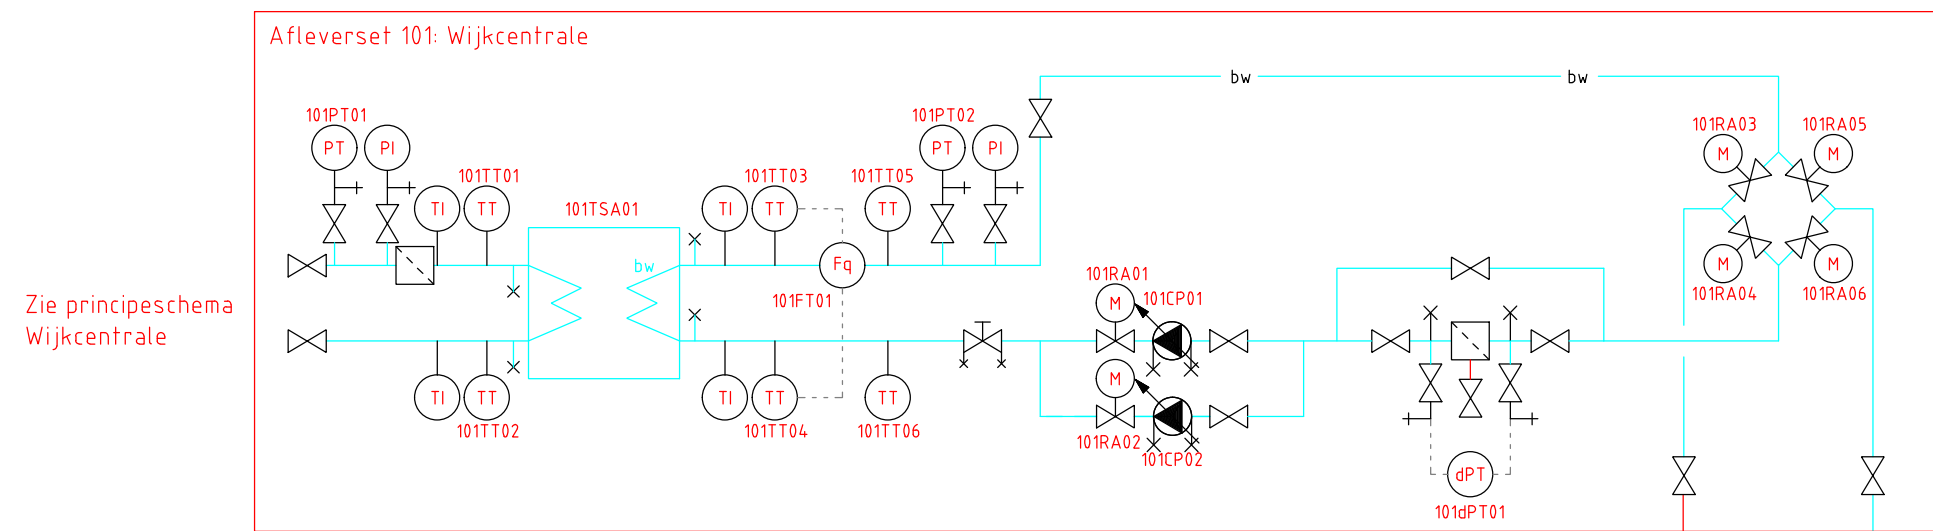

Zie prinsipschema
Wijkcentrale

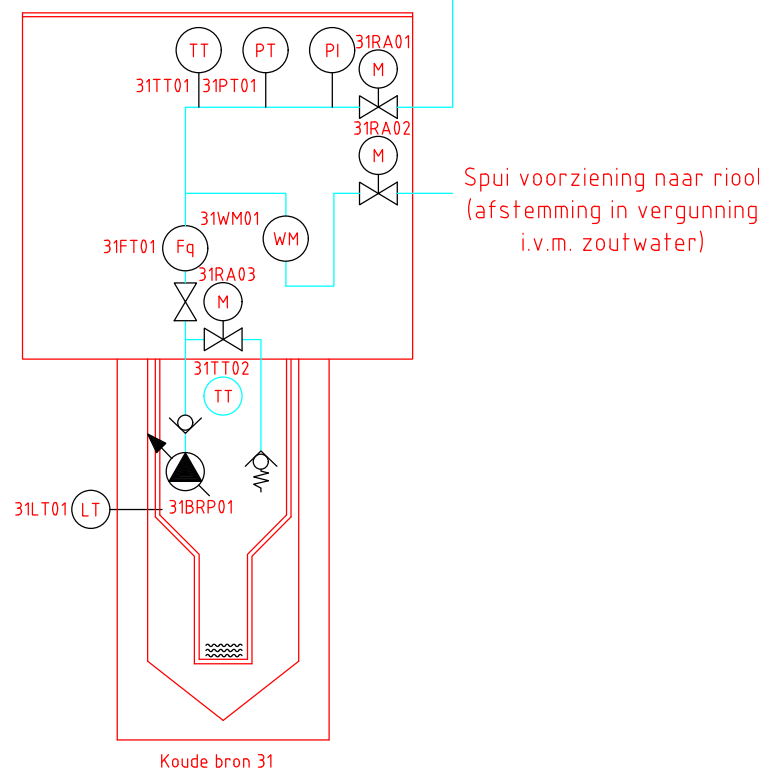

Koude bron 31

Opdrachtgever
InWarmte

Projectnaam
**Bouwteam ontwikkeling en exploitatie van
Energienet Urk**

Onderwerp
**Werktuigbouwkundige installatie
Energienet Urk**

Gebied
20230667 500-413-PS