


Ontwerp regeneratie
voorziening dient nader
bepaald te worden.

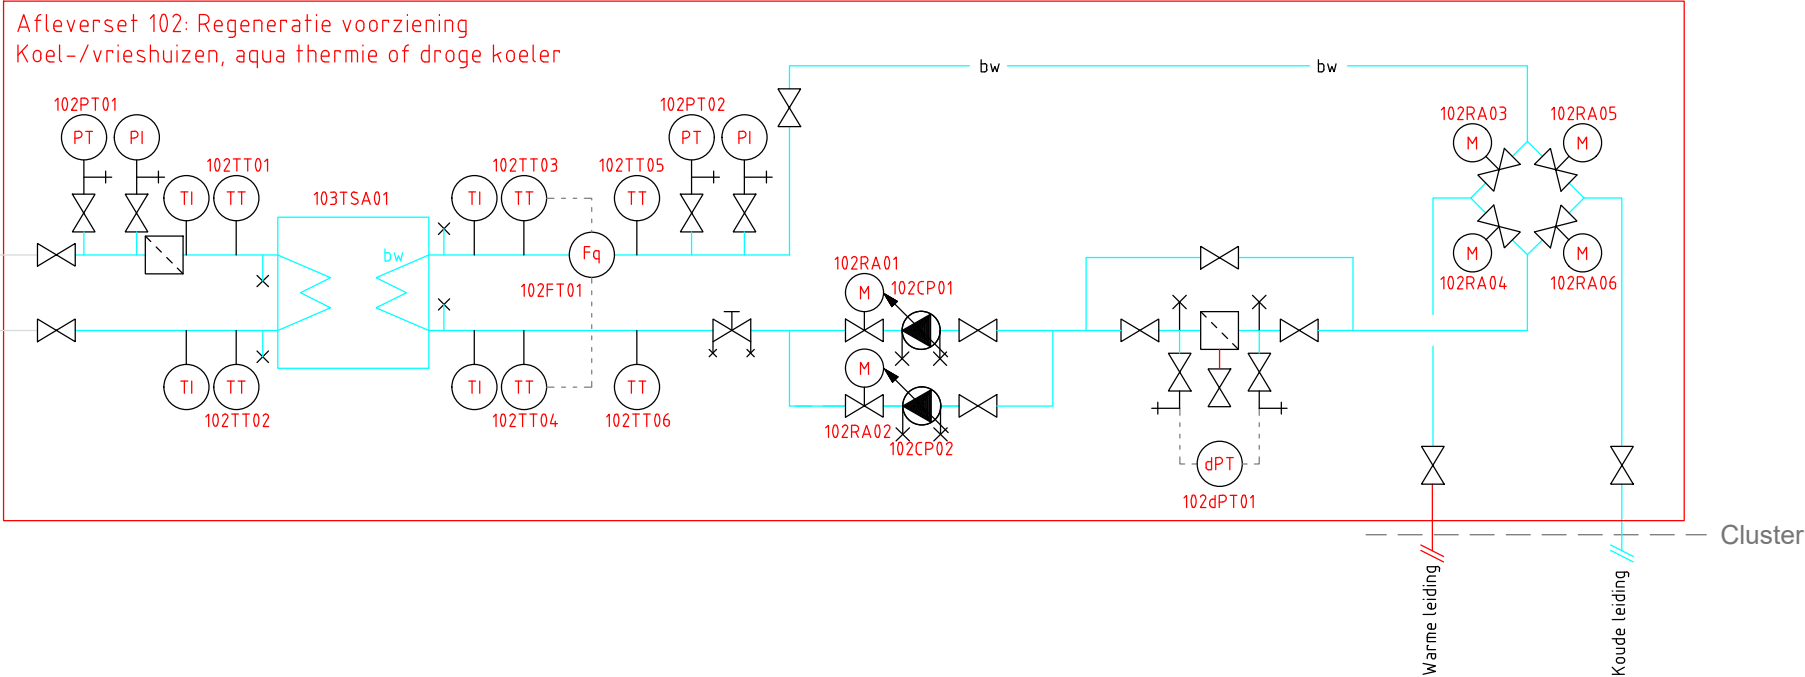

Opdrachtgever

InWarmte

Projectnaam

Bouwteam ontwikkeling en exploitatie van
Energienet Urk

Onderwerp

Werktuigbouwkundige installatie
Principeschema
Balansvoorziening



W: www.volantis.nl E: mail@volantis.nl T: 077-351 55 51

Getekend
BSV

Gecontroleerd
TMA

Datum
28-03-2024

Fase
DO

Status
Definitief

Schaal
n.v.t.

Formaat
A3

Projectnummer
20230667

Blad
500-412-PS

Versie