


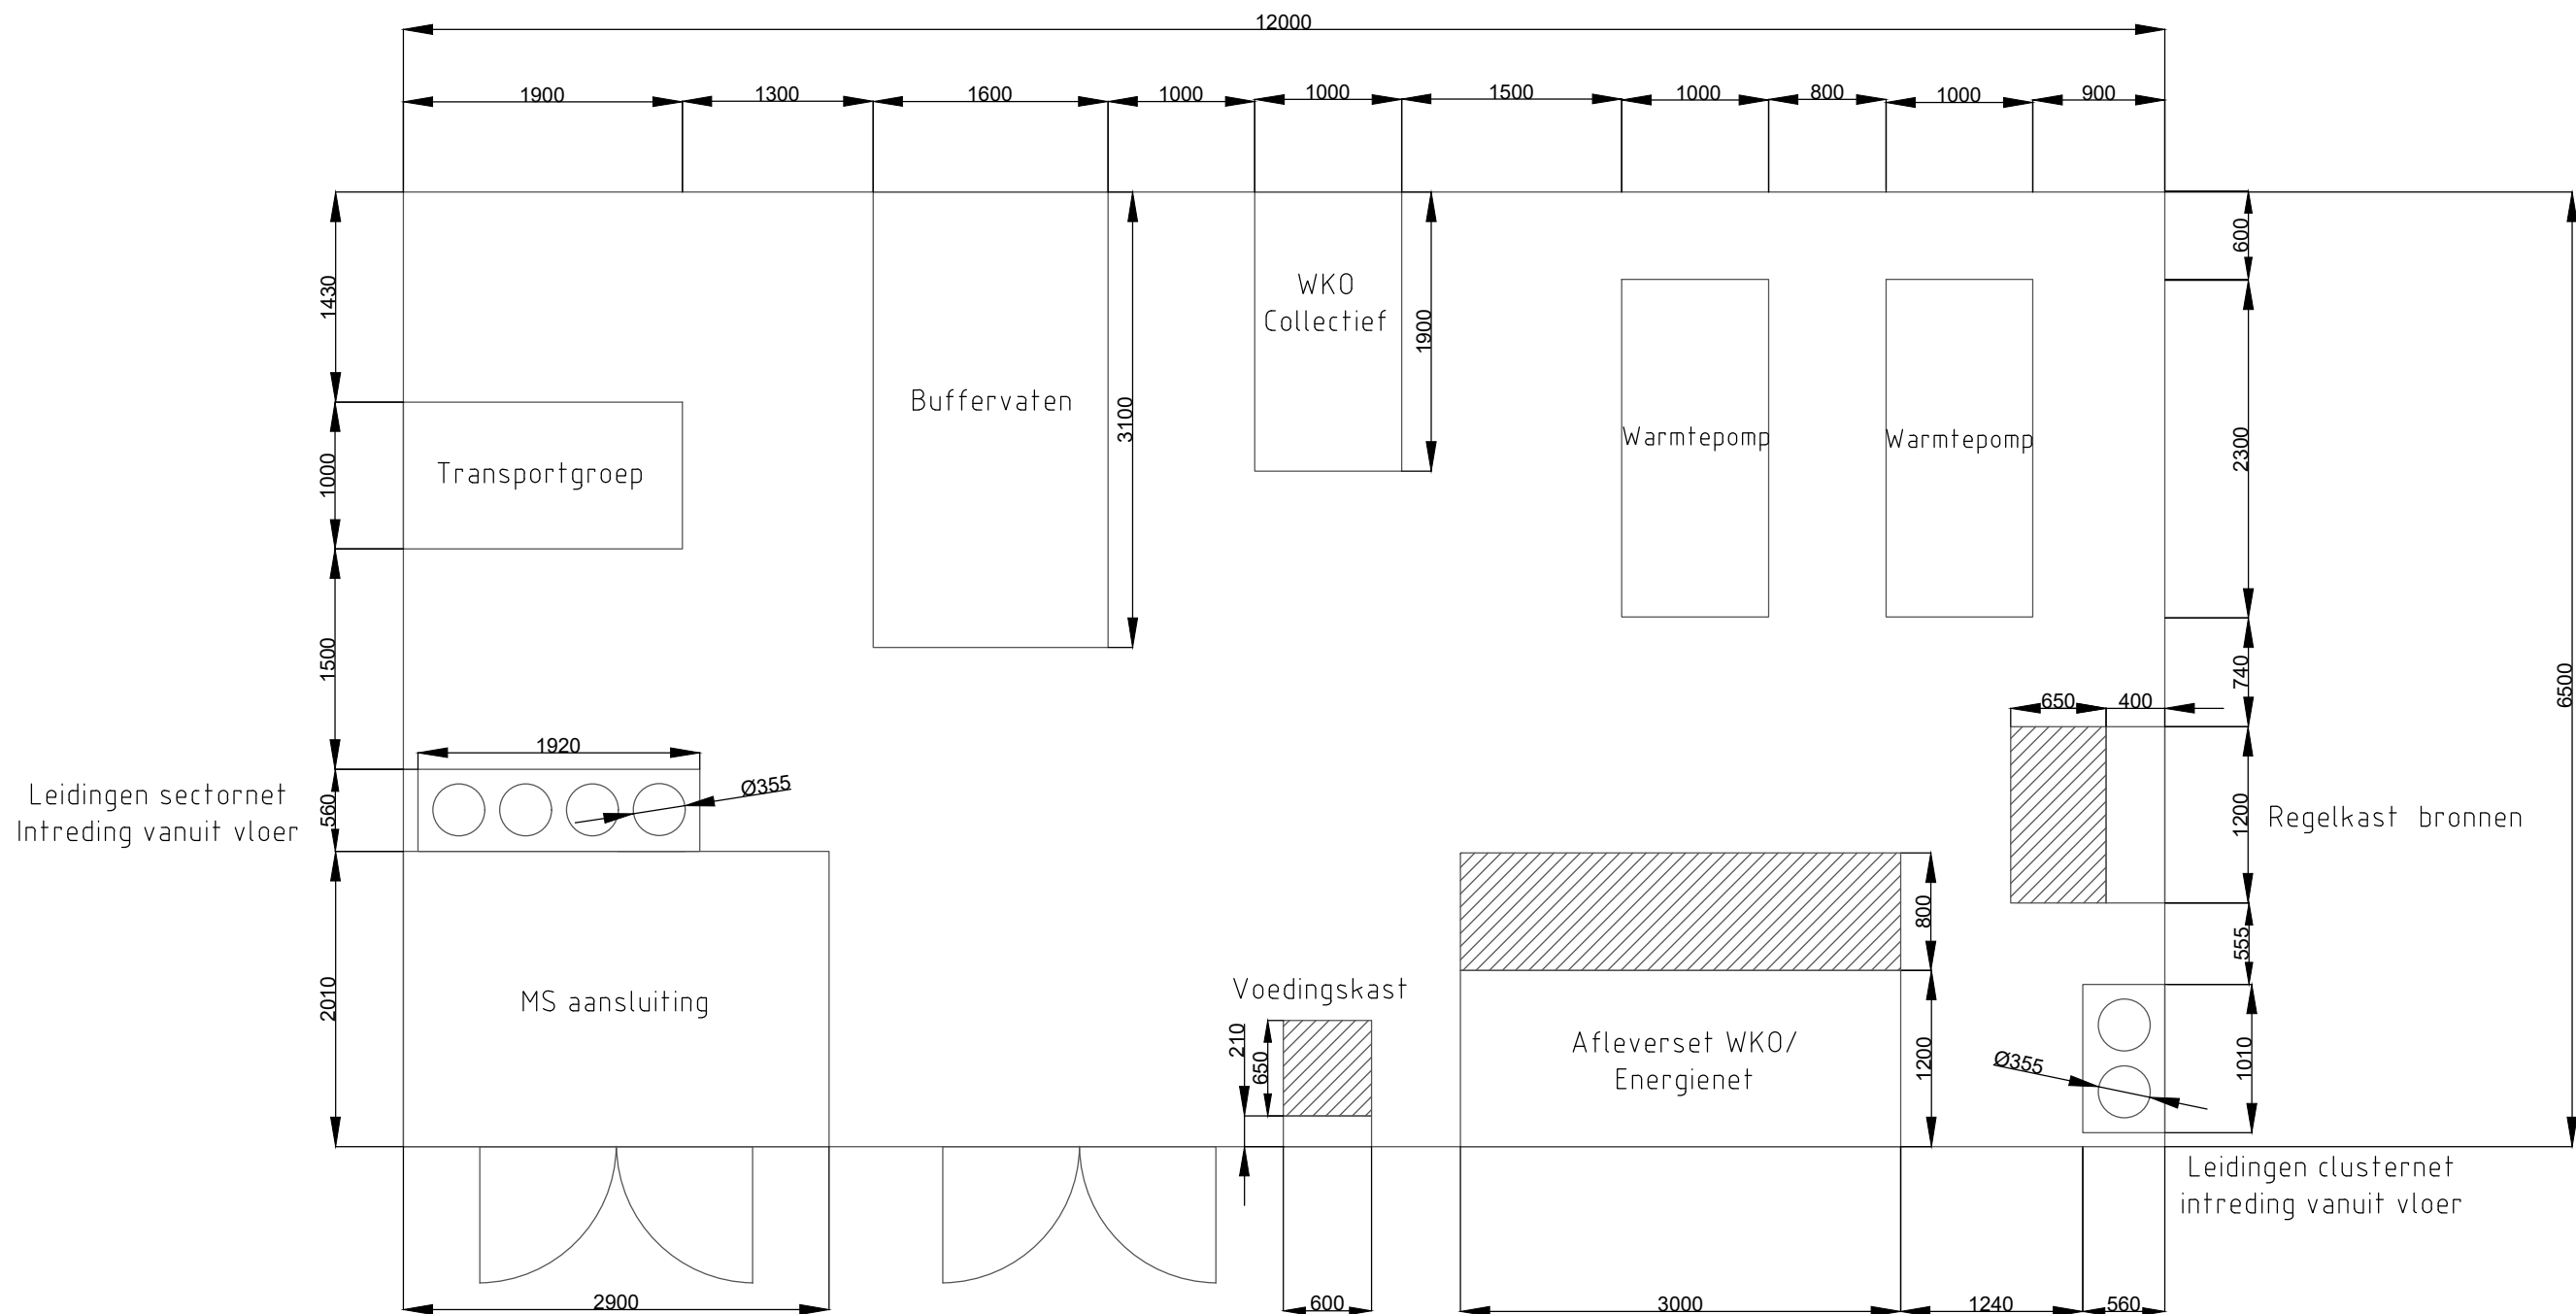

Oprachtgever

InWarmte

Projectnaam

Bouwteam ontwikkeling en exploitatie van  
Energienet Urk

Onderwerp

Werktuigbouwkundige installatie  
Ruimtebeslag  
Wijkcentrale



W: [www.volantis.nl](http://www.volantis.nl)

E: [mail@volantis.nl](mailto:mail@volantis.nl)

T: 077-351 55 51

Getekend  
NXB

Gecontroleerd  
TMA

Datum  
28-03-2024

Fase  
DO

Status  
Definitief

Schaal  
1:50

Formaat  
A3

Projectnummer

20230667

Blad

500-415-AL

Versie