


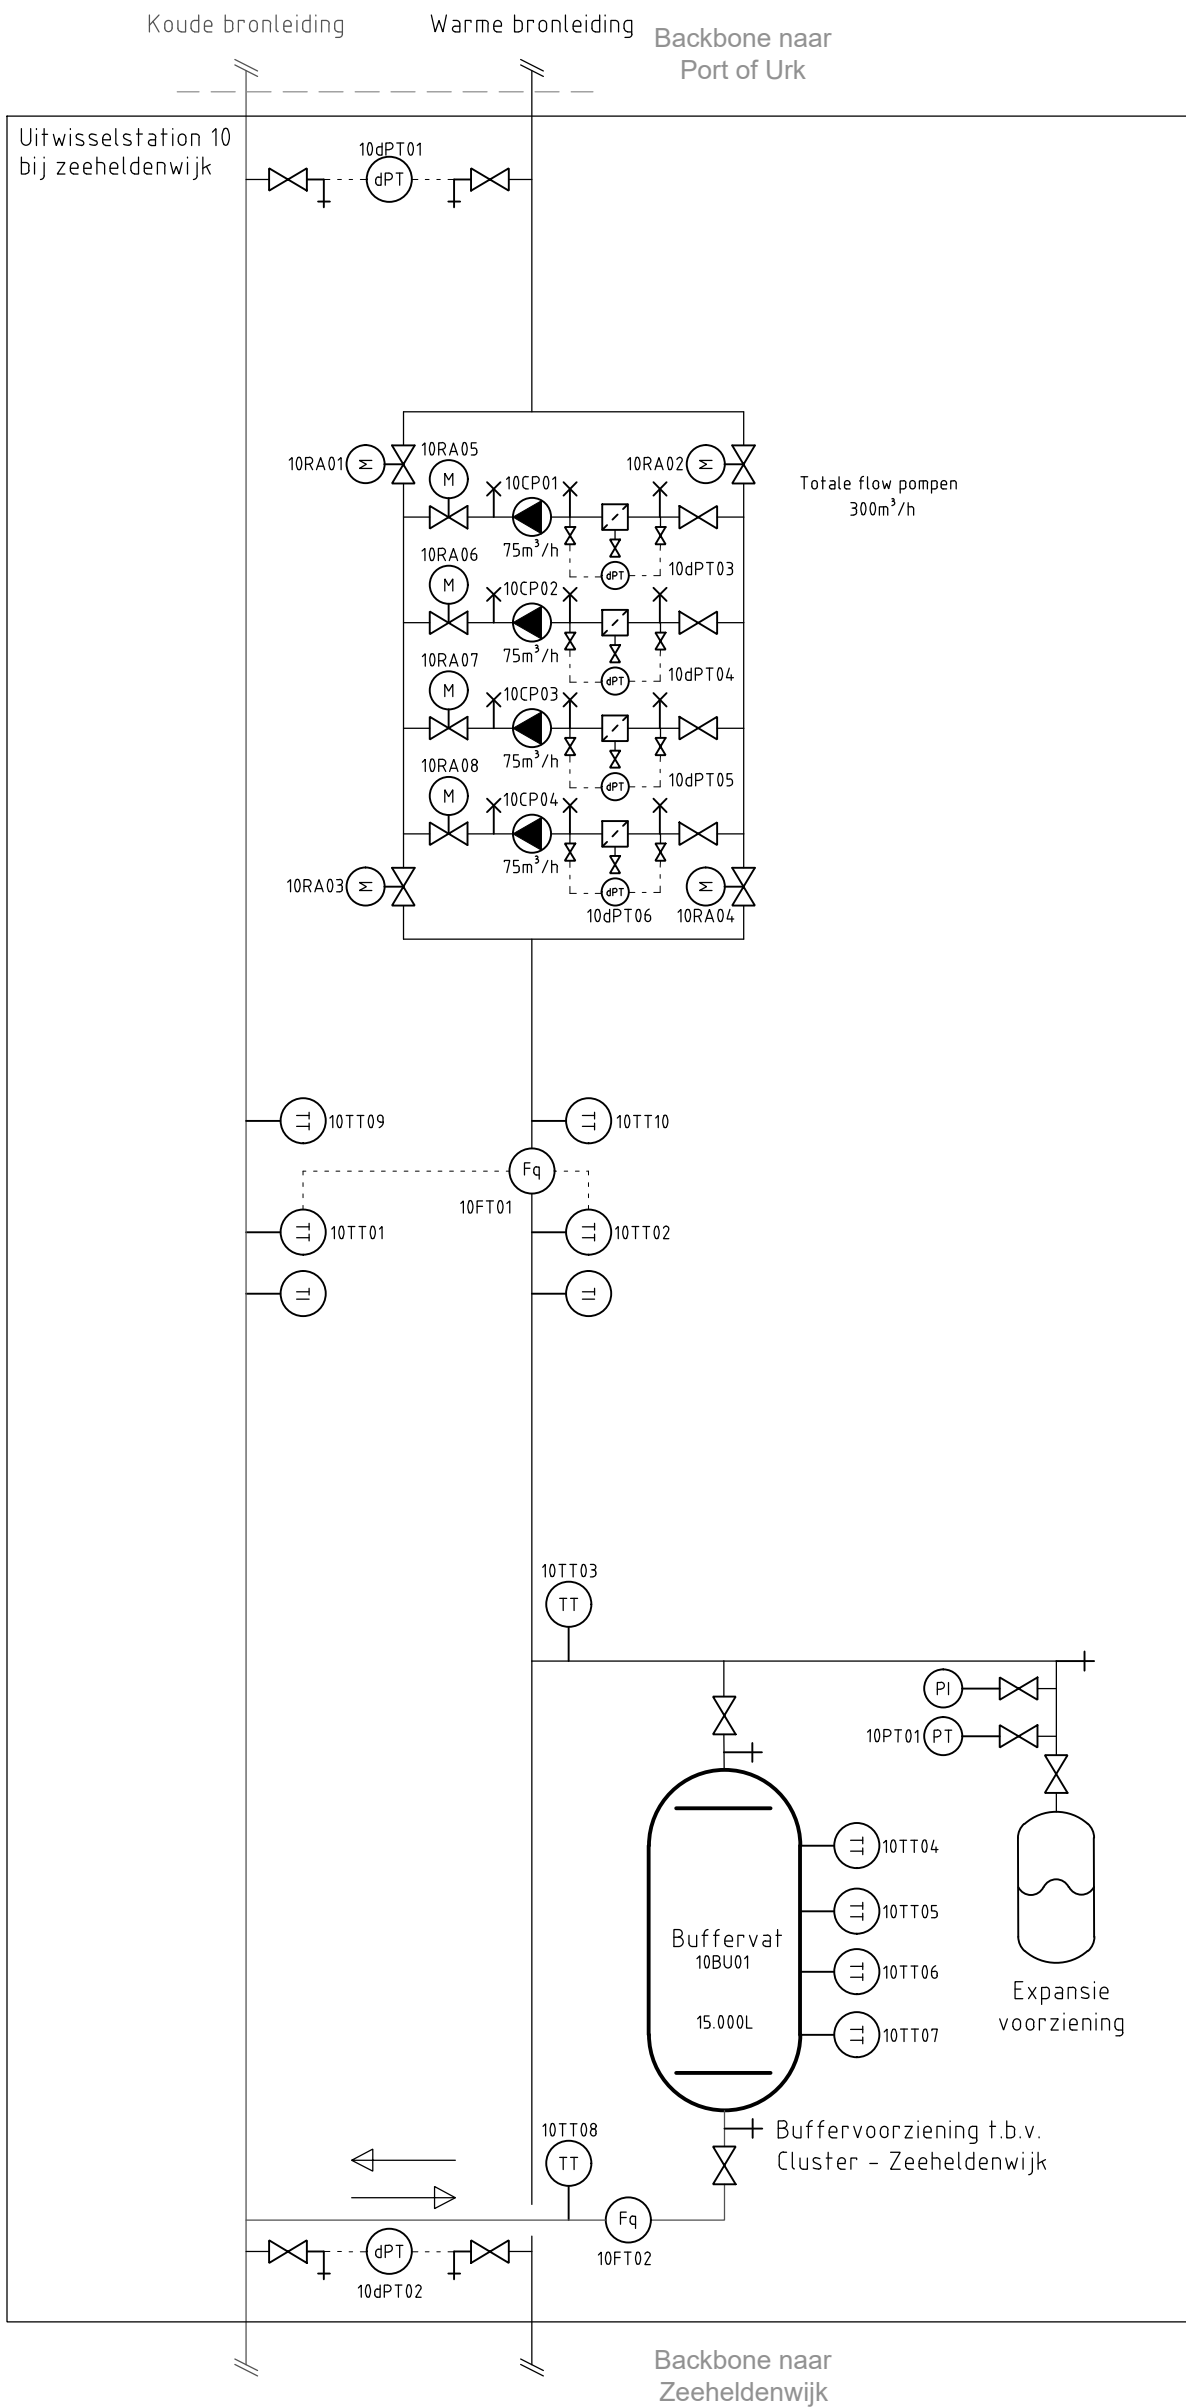

Opdrachtgever

InWarmte

Projectnaam

Bouwteam ontwikkeling en exploitatie van
Energienet Urk

Onderwerp

Werktuigbouwkundige installatie

Principeschema

Uitwisselstation



W: www.volantis.nl

E: mail@volantis.nl

T: 077-351 55 51

Gelelend

Gecontroleerd

Datum

Fase

DO

Status

Schaal

n.v.t.

Formaat

Projectnummer

Blad

Versie

20230667

500-408-PS