


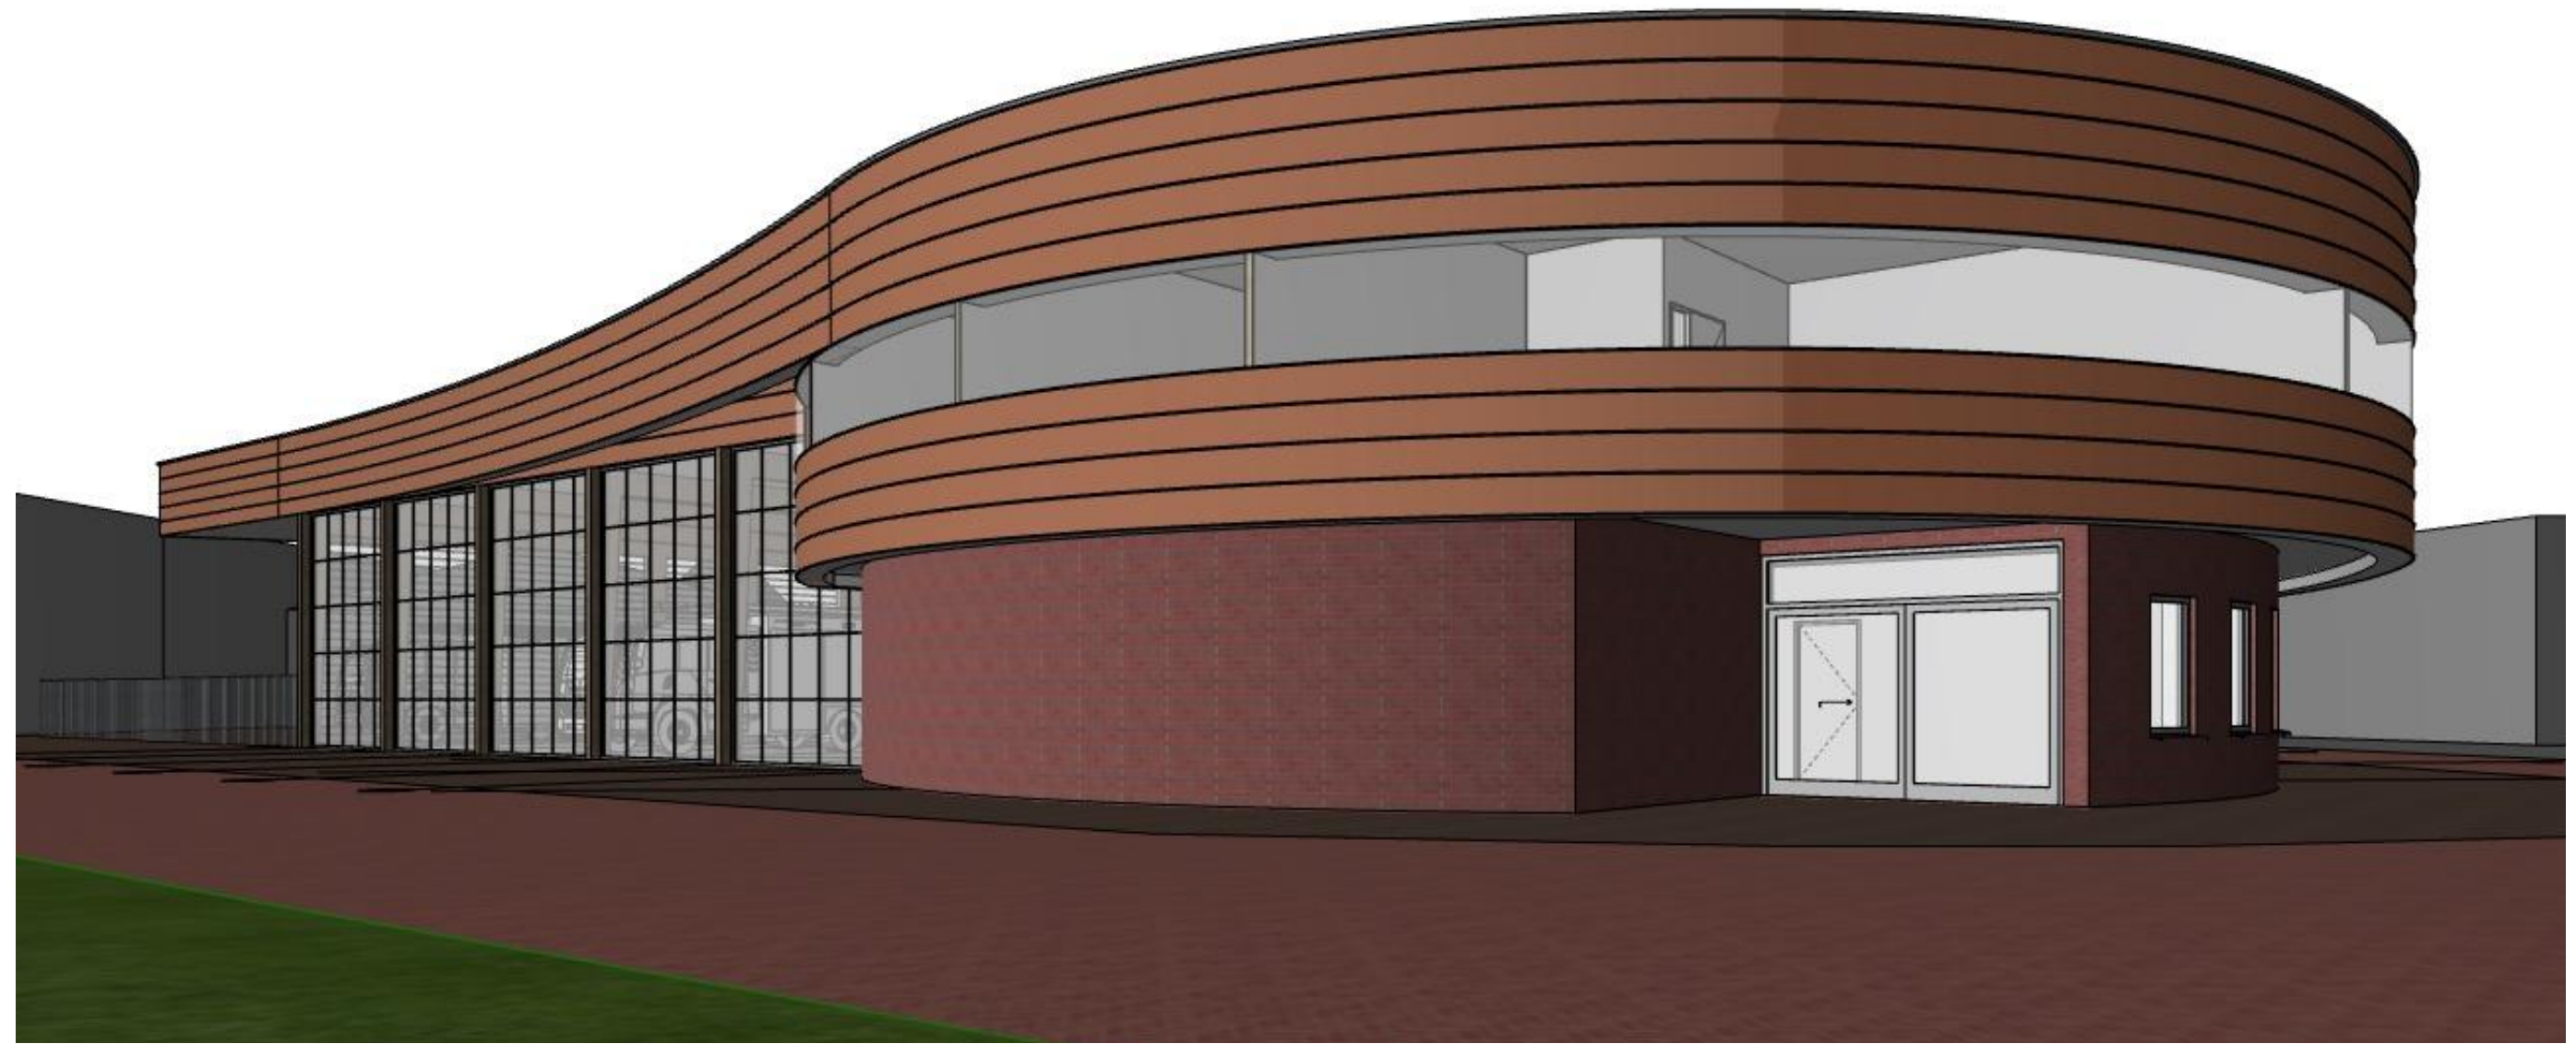

vanaf Industrierondweg



vanaf Urkerweg



vanaf Urkerweg



vanaf Nijverheidspad



vanaf Nijverheidspad



A
B
C
D
E

DATUM
22 10 21

SCHAAL
n.v.t.

FORMAAT
A1

TEKENAAR
PZ

ONDERWERP
Artist Impressies

TEKENINGNUMMER
VO-02

WERKNUMMER
21.1377

OPDRACHTGEVER
Gemeente Urk

PROJECT
Nieuwbouw brandweerkazerne Urk