


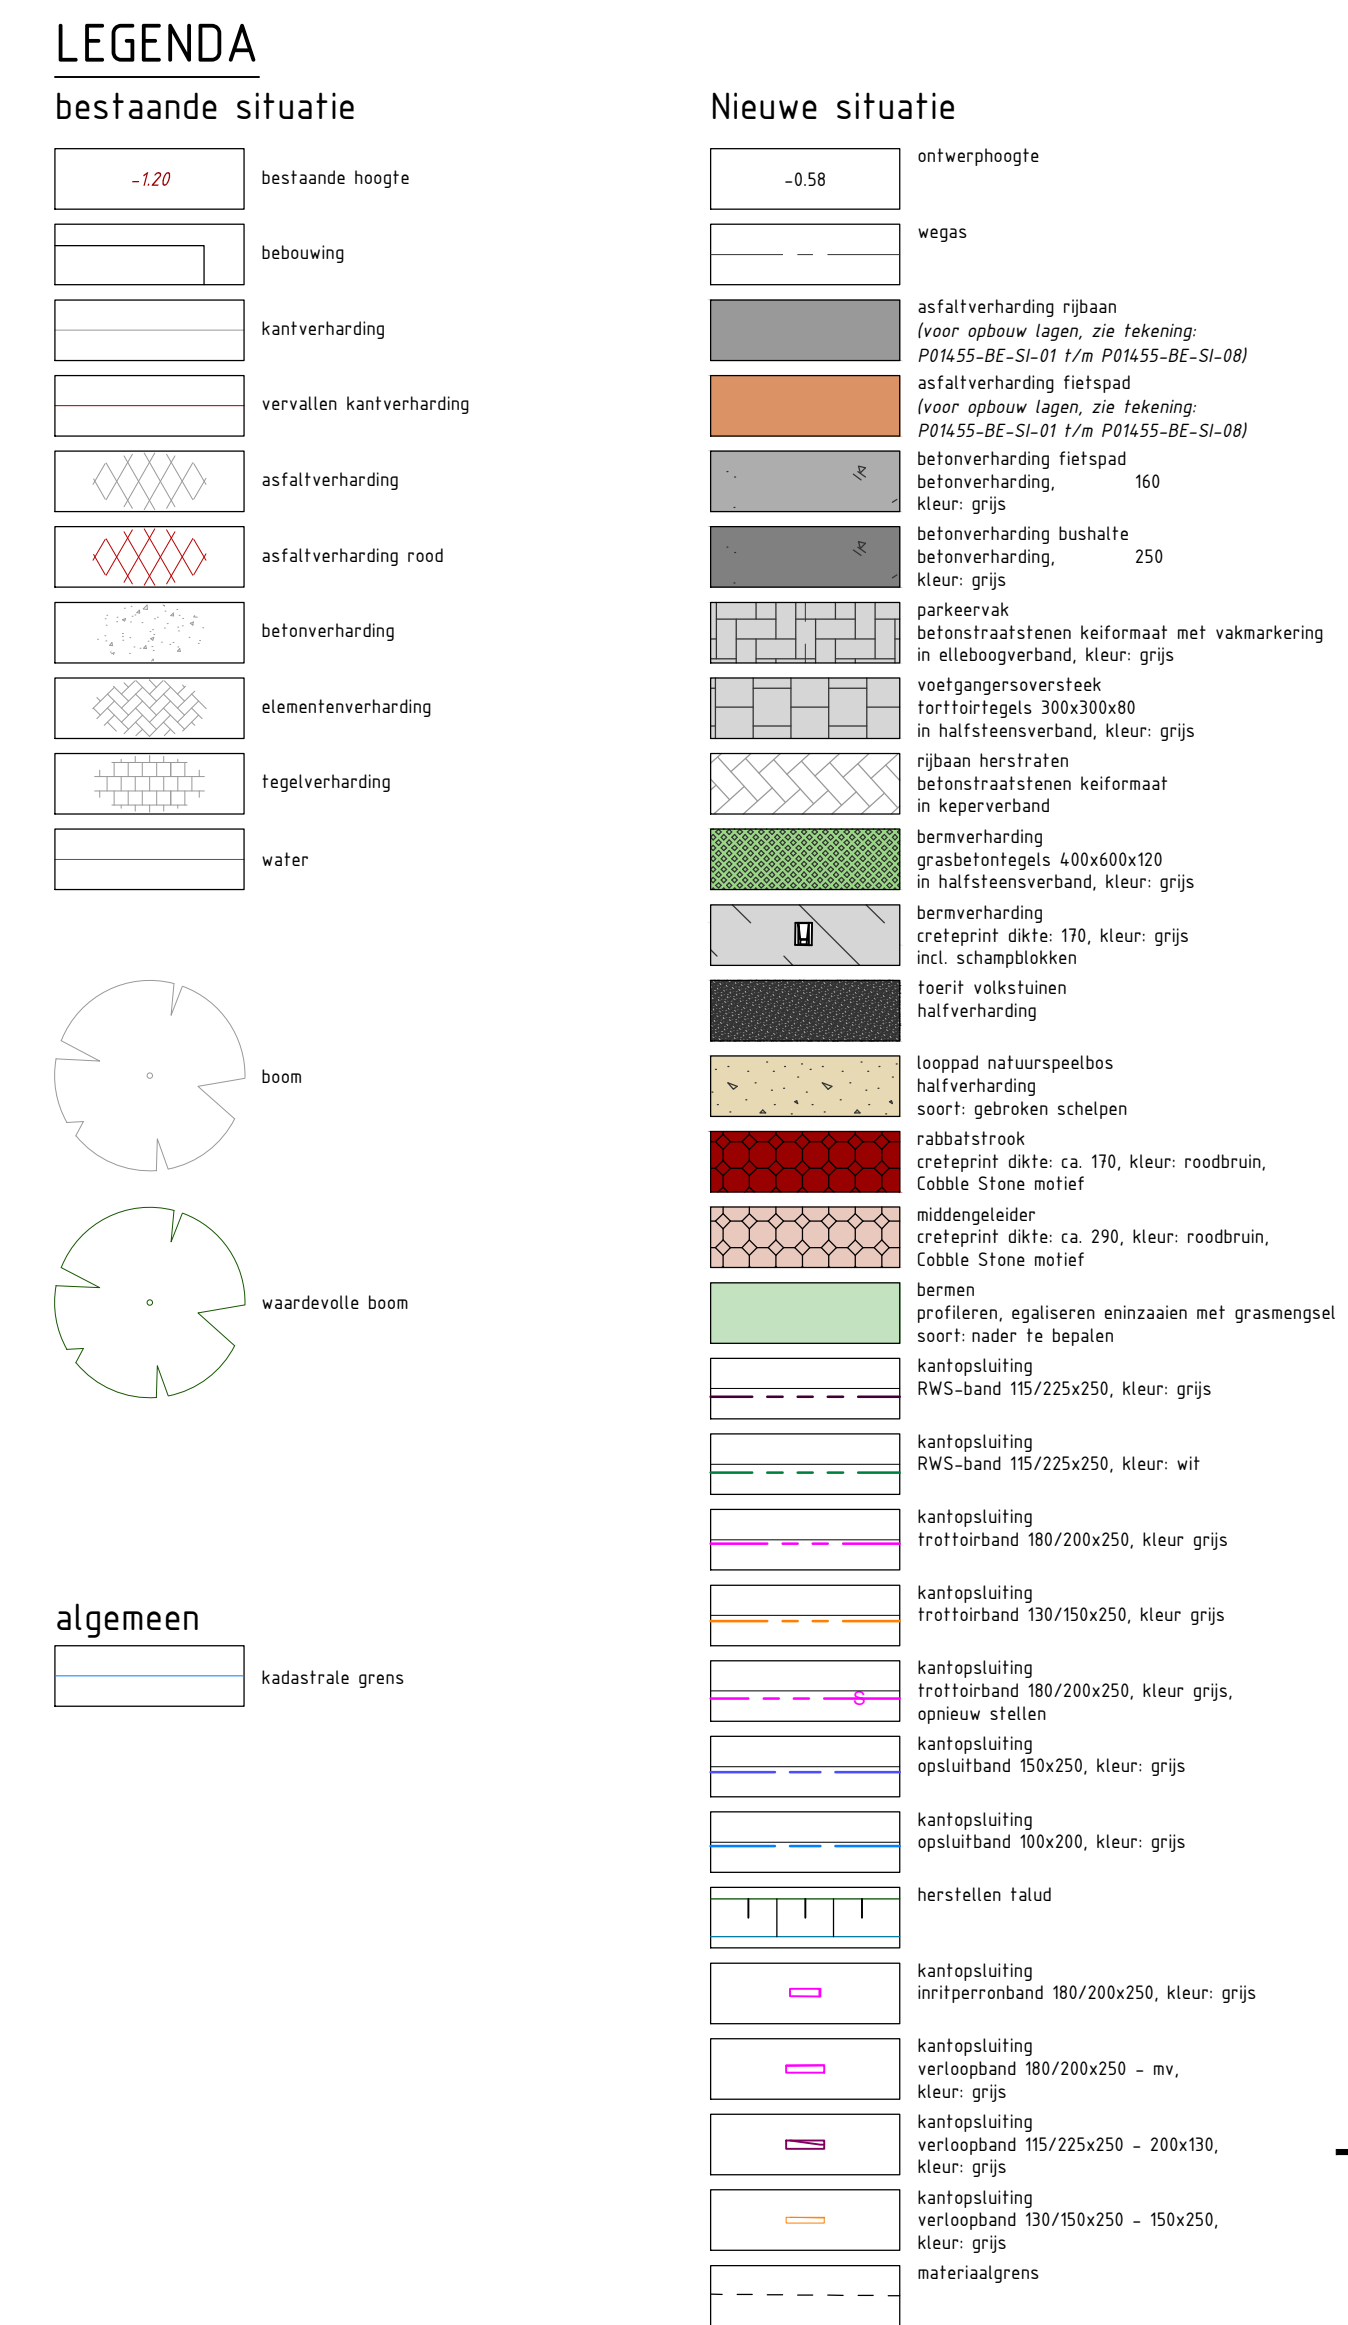

Tekeningnummer:
P01455-BE-NI-02-C01

Getekend:	L.G. Jieffers	Datum:	16-10-2024
Goedgekeurd:	D. Henniphof	Datum:	16-10-2024
Schaal:	1:500	Status:	Concept
Formaat:	A1.0	Versie:	01
Projectcode:	P01455	Soort document:	TEKENING