



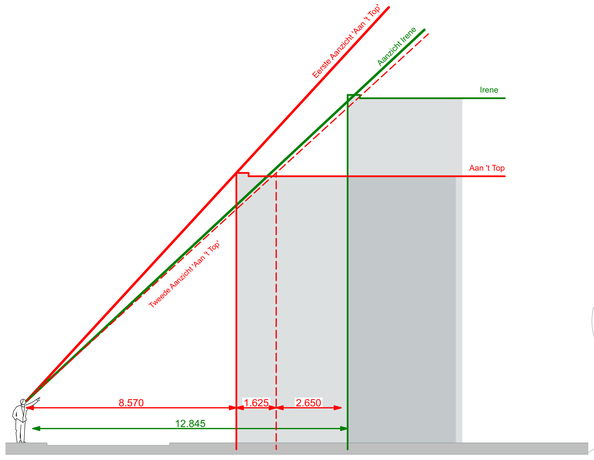


Situatie

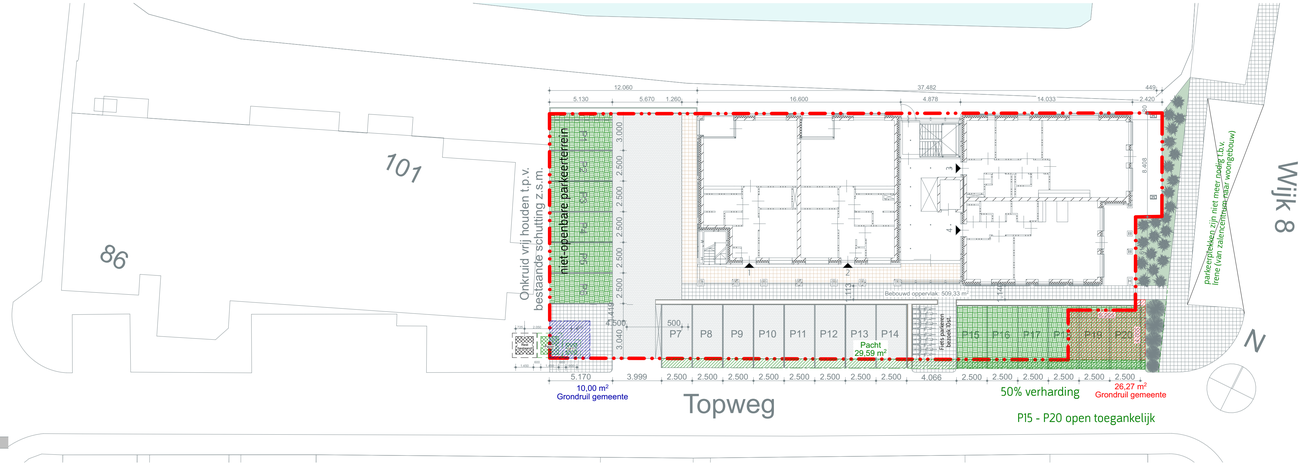

Uitstraling 01



Uitstraling 02

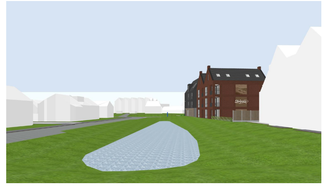


Uitstraling 03



Uitstraling 04

Conclusie Aanzichten
Het bestaande appartementen gebouw 'Aan 't Top' voelt hoger tot gelijk aan vergeleken met nieuwe appartementen gebouw 'Het Irene', deze zit verder terug in het straatprofiel en voelt hierdoor lager of gelijk aan door het verschil in diepte.

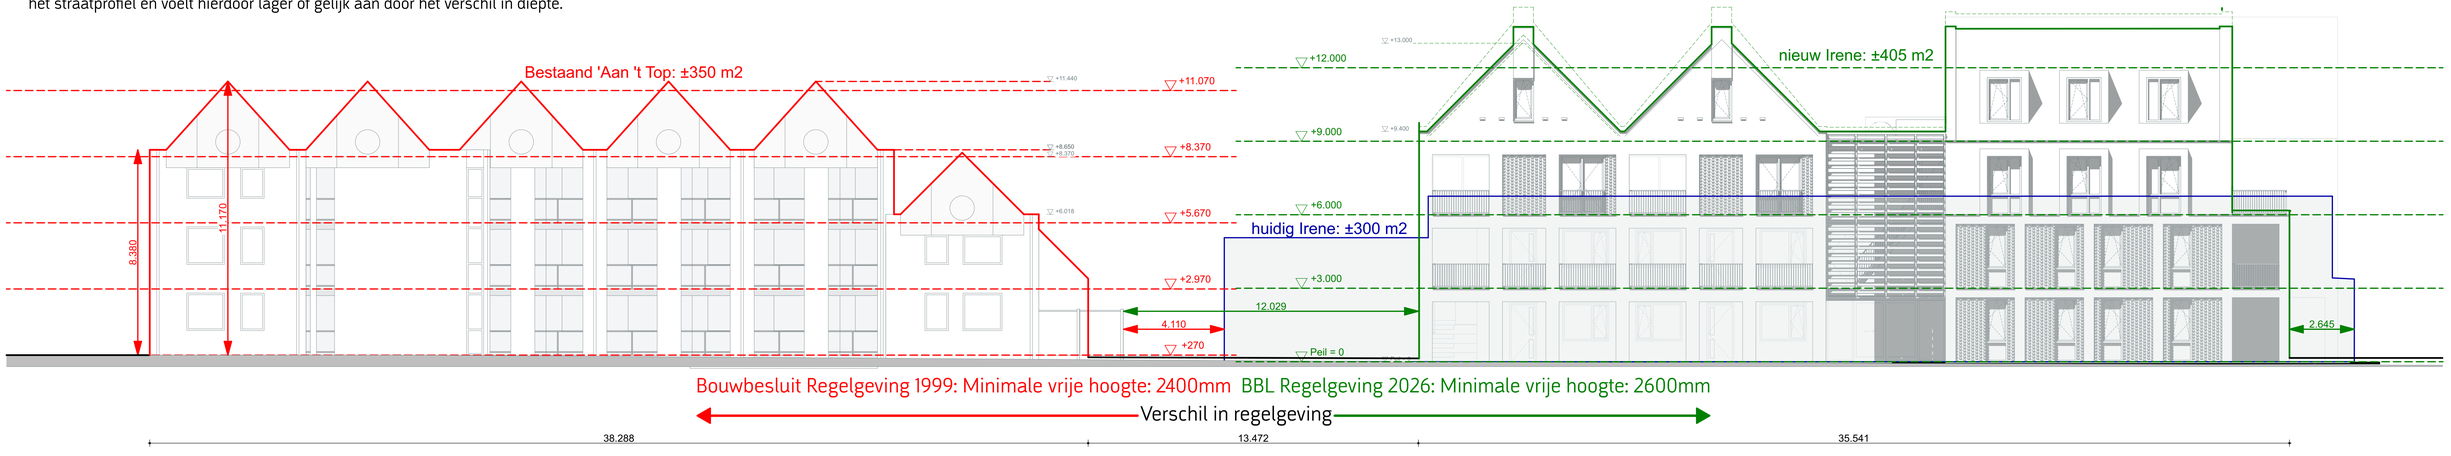

1 OP 1 ARCHITECTUUR

PROJECTCODE
281
DO - SO
SCHAAL 1:100, 1:200
23-10-2026 LBR