




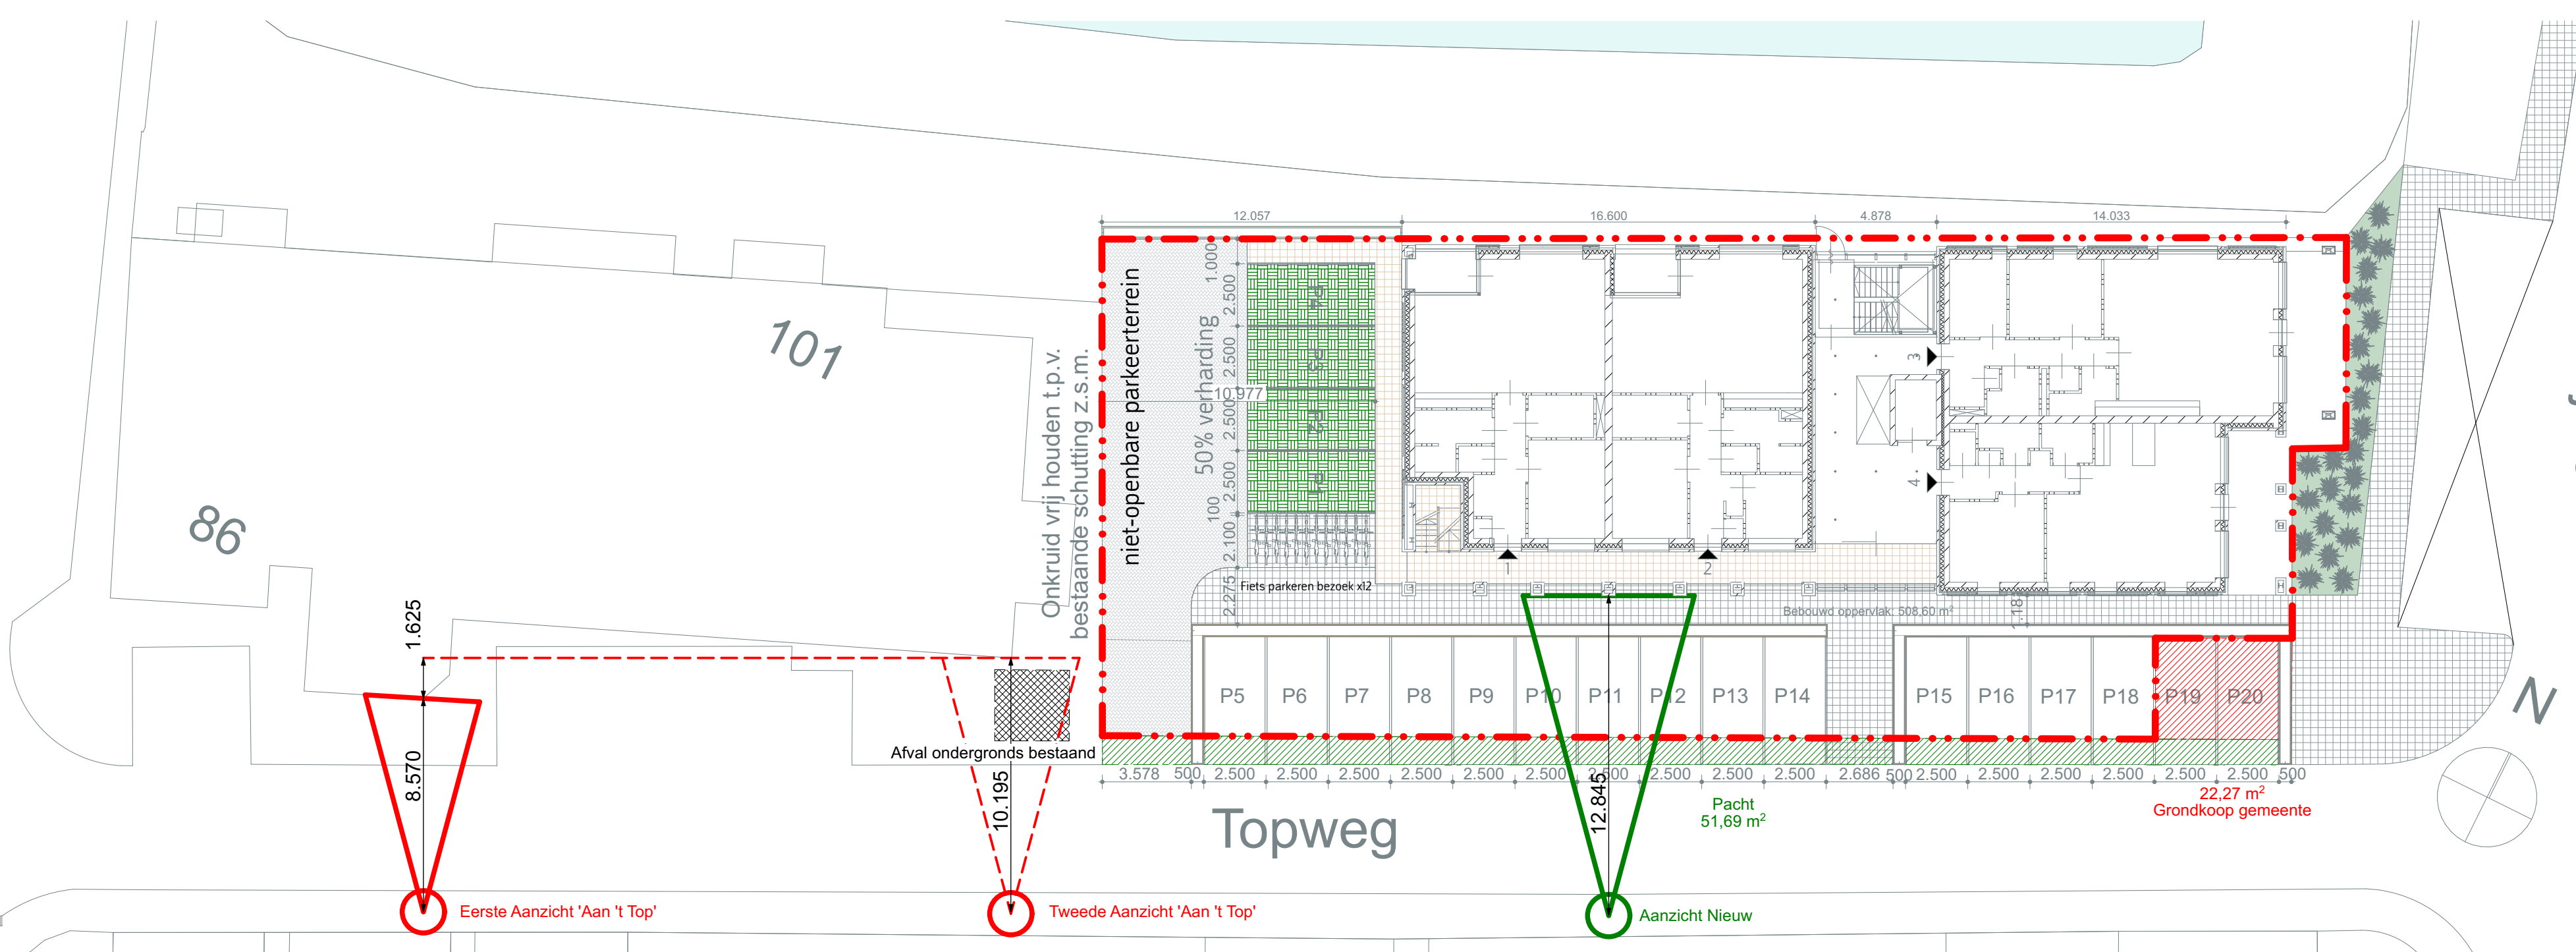

Uitstraling

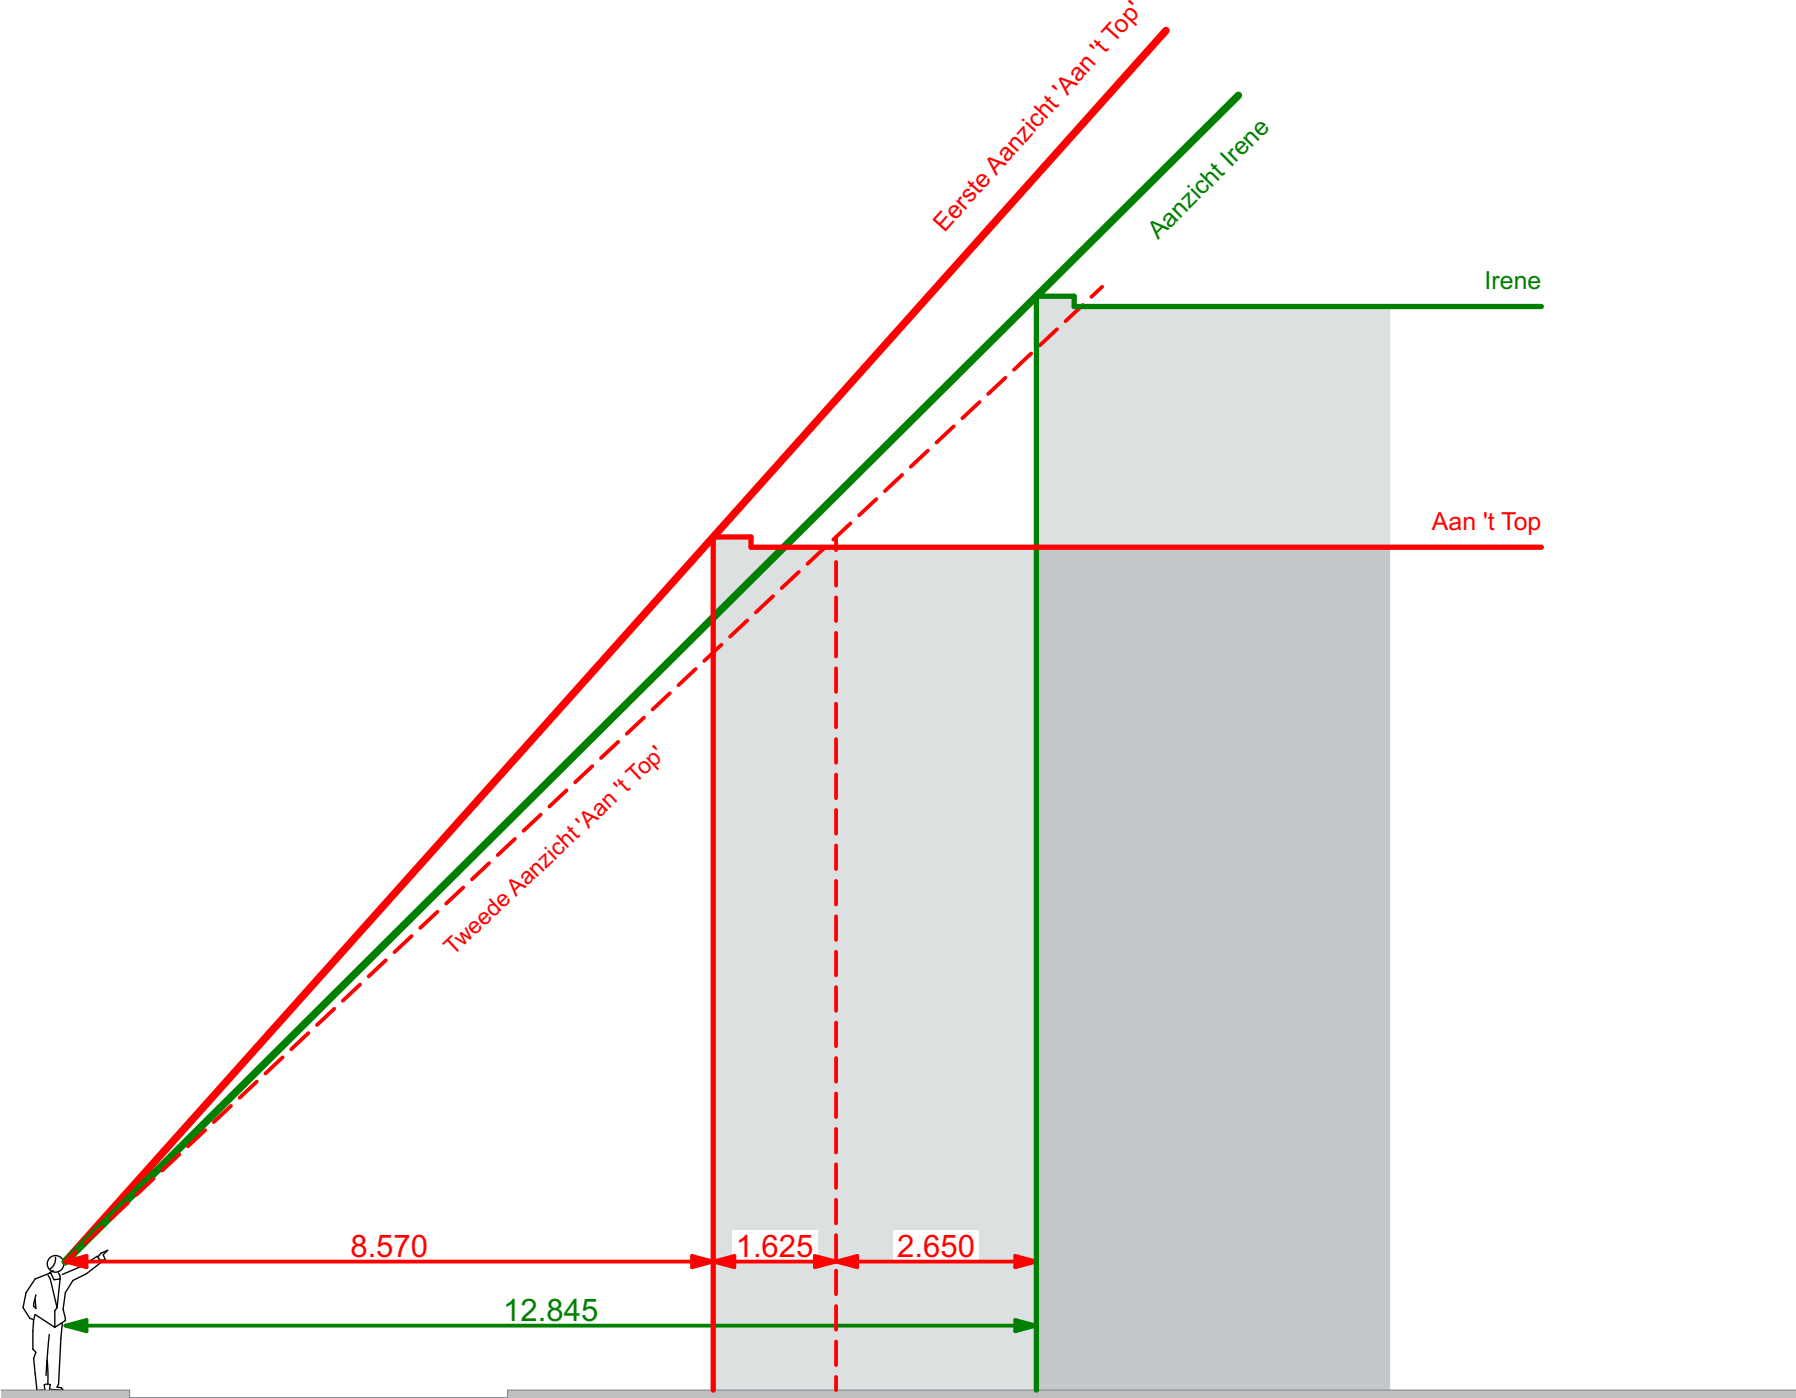

Uitstraling

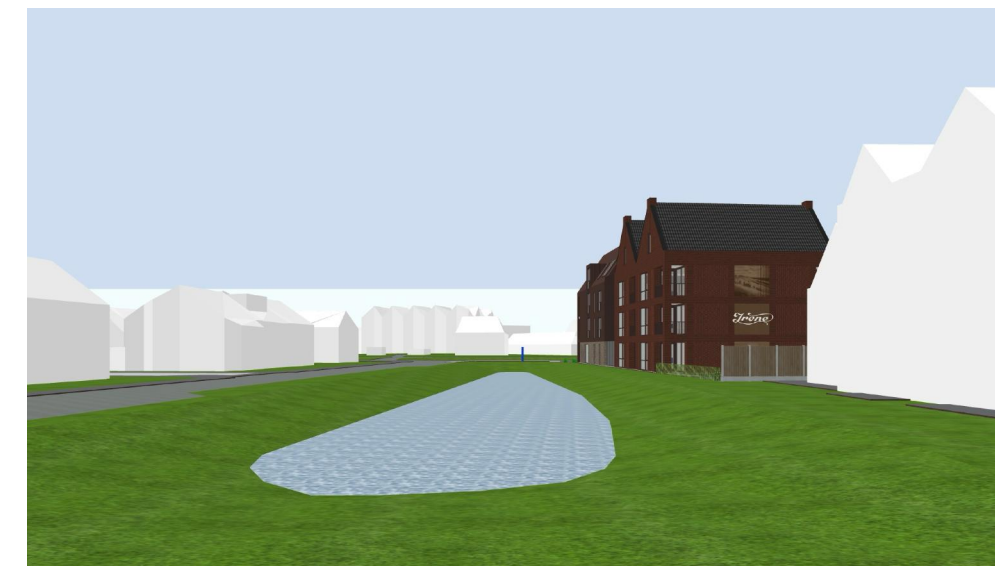

Uitstraling



Uitstraling

Conclusie Aanzichten
Het bestaande appartementen gebouw 'Aan 't Top' voelt hoger tot gelijk aan vergeleken met nieuwe appartementen gebouw 'Het Irene', deze zit verder terug in het straatprofiel en voelt hierdoor lager of gelijk aan door het verschil in diepte.

