




Voorgevel - NIEUW
Schaal: 1 : 100

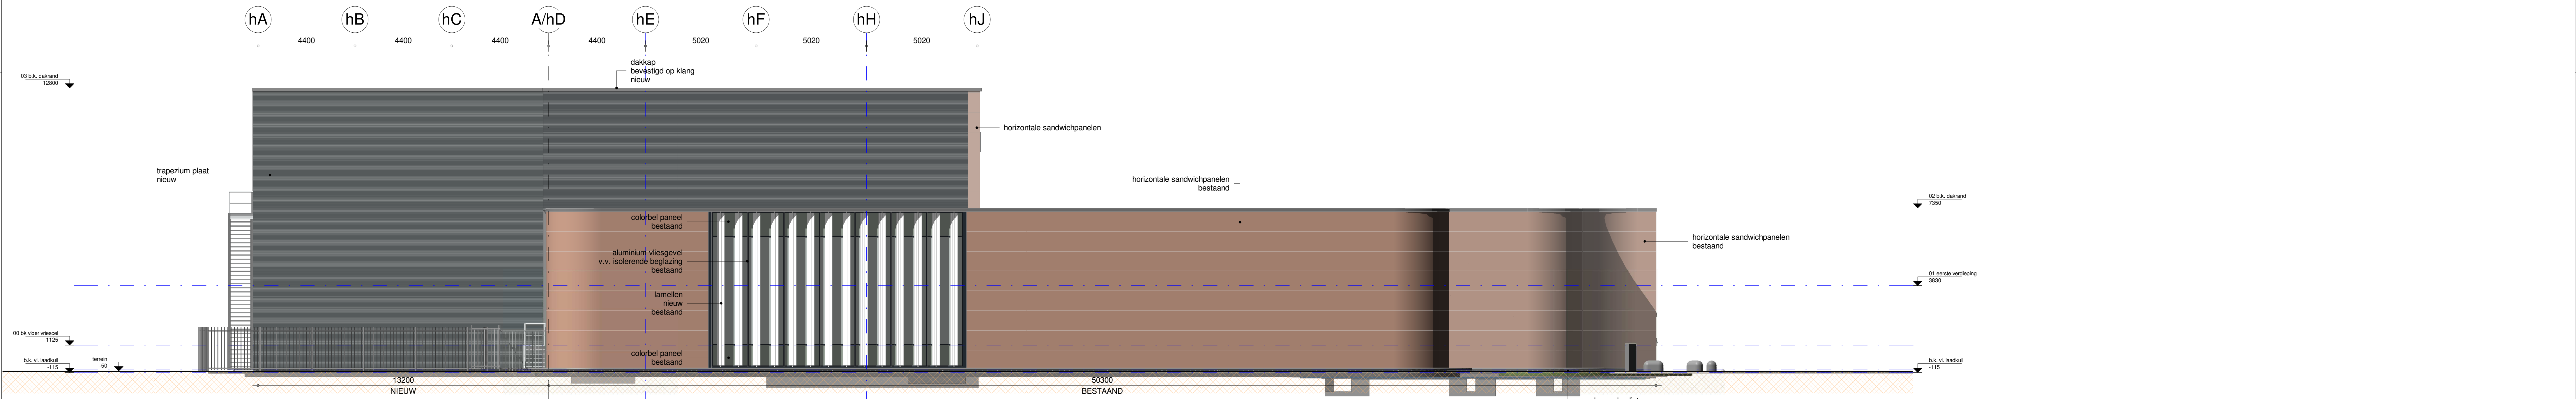

Linker zijgevel - NIEUW
Schaal: 1 : 100

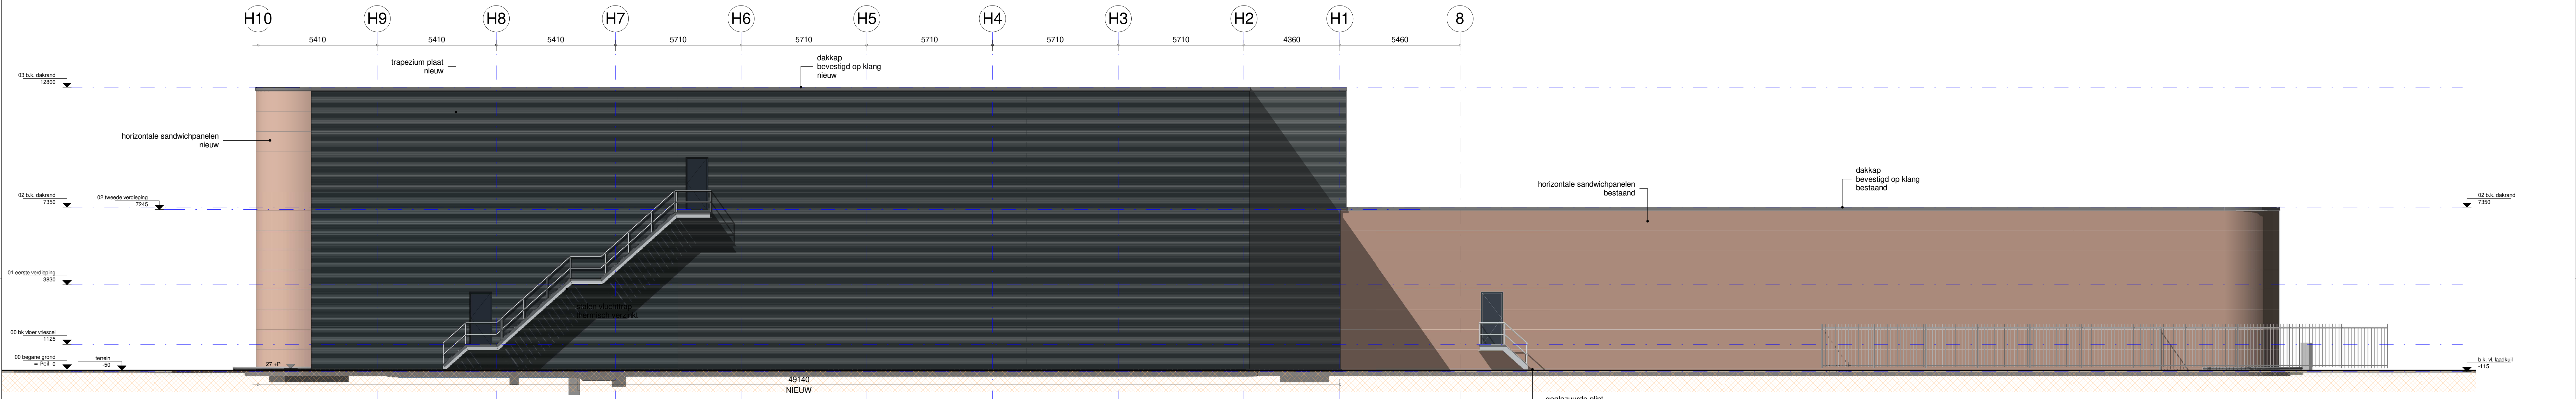

Achtergevel - NIEUW
Schaal: 1 : 100

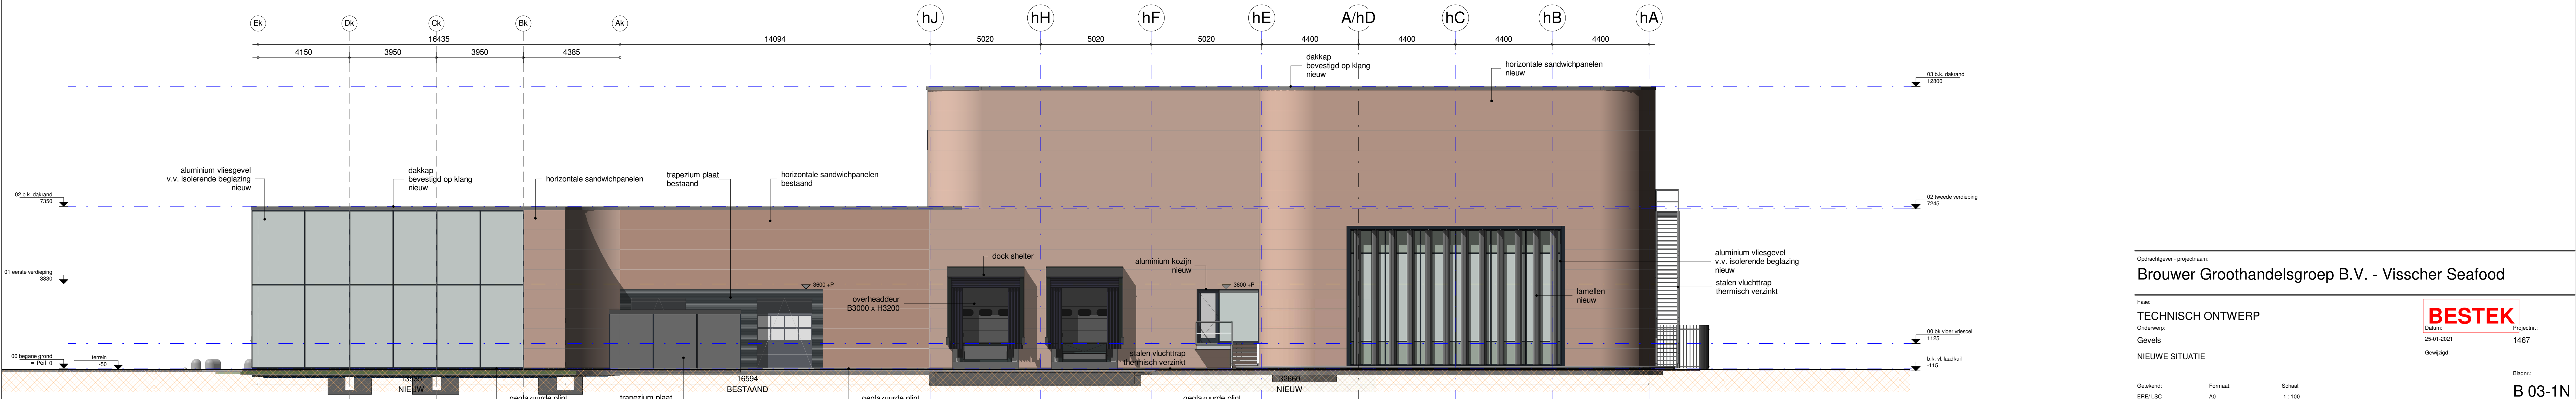

Rechter zijgevel - NIEUW
Schaal: 1 : 100

Opdrachtgever: projectteam
Brouwer Groothandelsgroep B.V. - Visscher Seafood

Fase:
TECHNISCH ONTWERP

Onderwerp:
Gevels

NIEUWE SITUATIE

Bestek: **BESTEK**
Datum: 25-01-2021
Gewijzigd: 1467

Gekend: ERE / LSC
Formaat: A0
Schaal: 1 : 100

■ DENC BUSSUM
SLICHTERENLAAN 12
POSTBUS 381
1420 AJ BUSSUM
TEL 035 699 30 99

■ DENC OSTERWIJK
SCHRIJFSTRAT 1M
POSTBUS 153
2060 AD OSTERWIJK
TEL 013 538 52 00

□ DENC DEN HAAG
WOLFA'S FOREHOF
POSTBUS 24068
2406 AD DEN HAAG
TEL 070 30 11 644

□ DENC MAASTRICHT
EUROPAAN 24
6199 AB
MAASTRICHT-AIRPORT
WWW.DENC.NL

Blaad: **B 03-1N**

DENC