


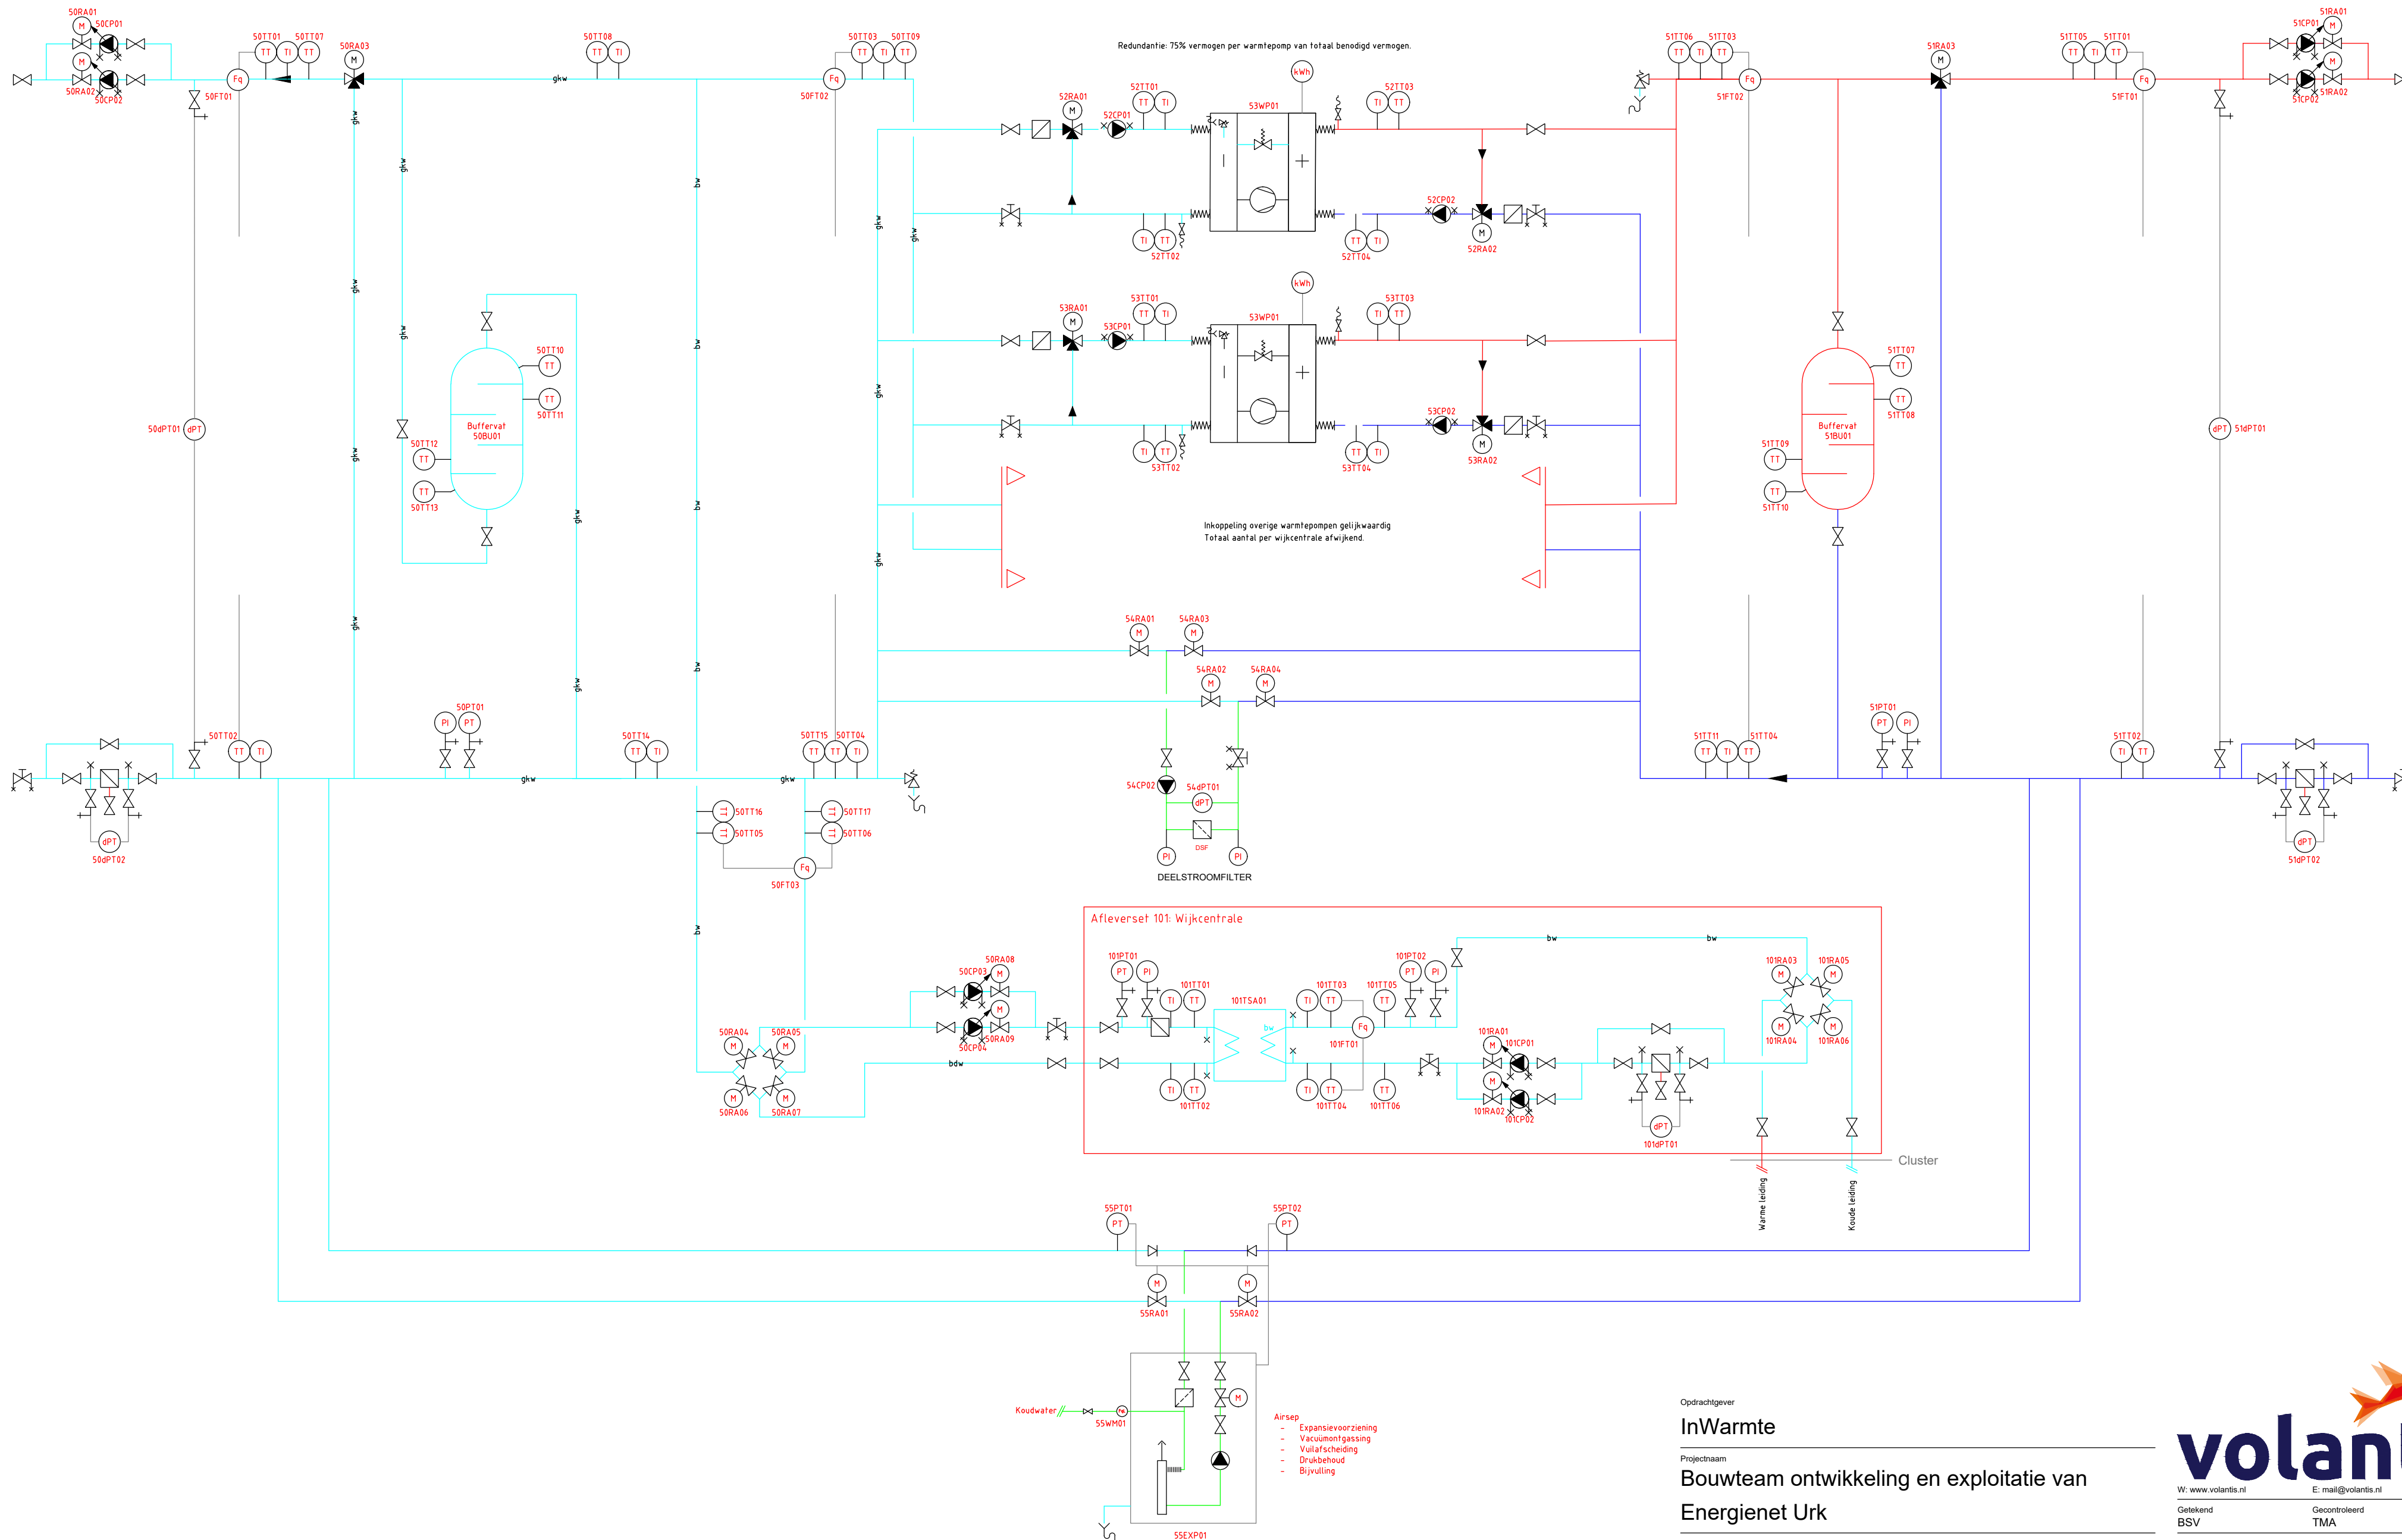

Opdrachtgever

InWarmte

Projectnaam

Bouwteam ontwikkeling en exploitatie van
Energienet Urk

Onderwerp

Werktuigbouwkundige installatie

Principeschema

Wijkcentrale



W: www.volantis.nl	E: mail@volantis.nl	T: 077-351 55 51
Geleend BSV	Gecontroleerd TMA	Datum 28-03-2024
Fase DO	Status Definitief	Formaat A2
Schaal n.v.t.	Projectnummer 20230667	Blad 500-407-PS
	Versie	