



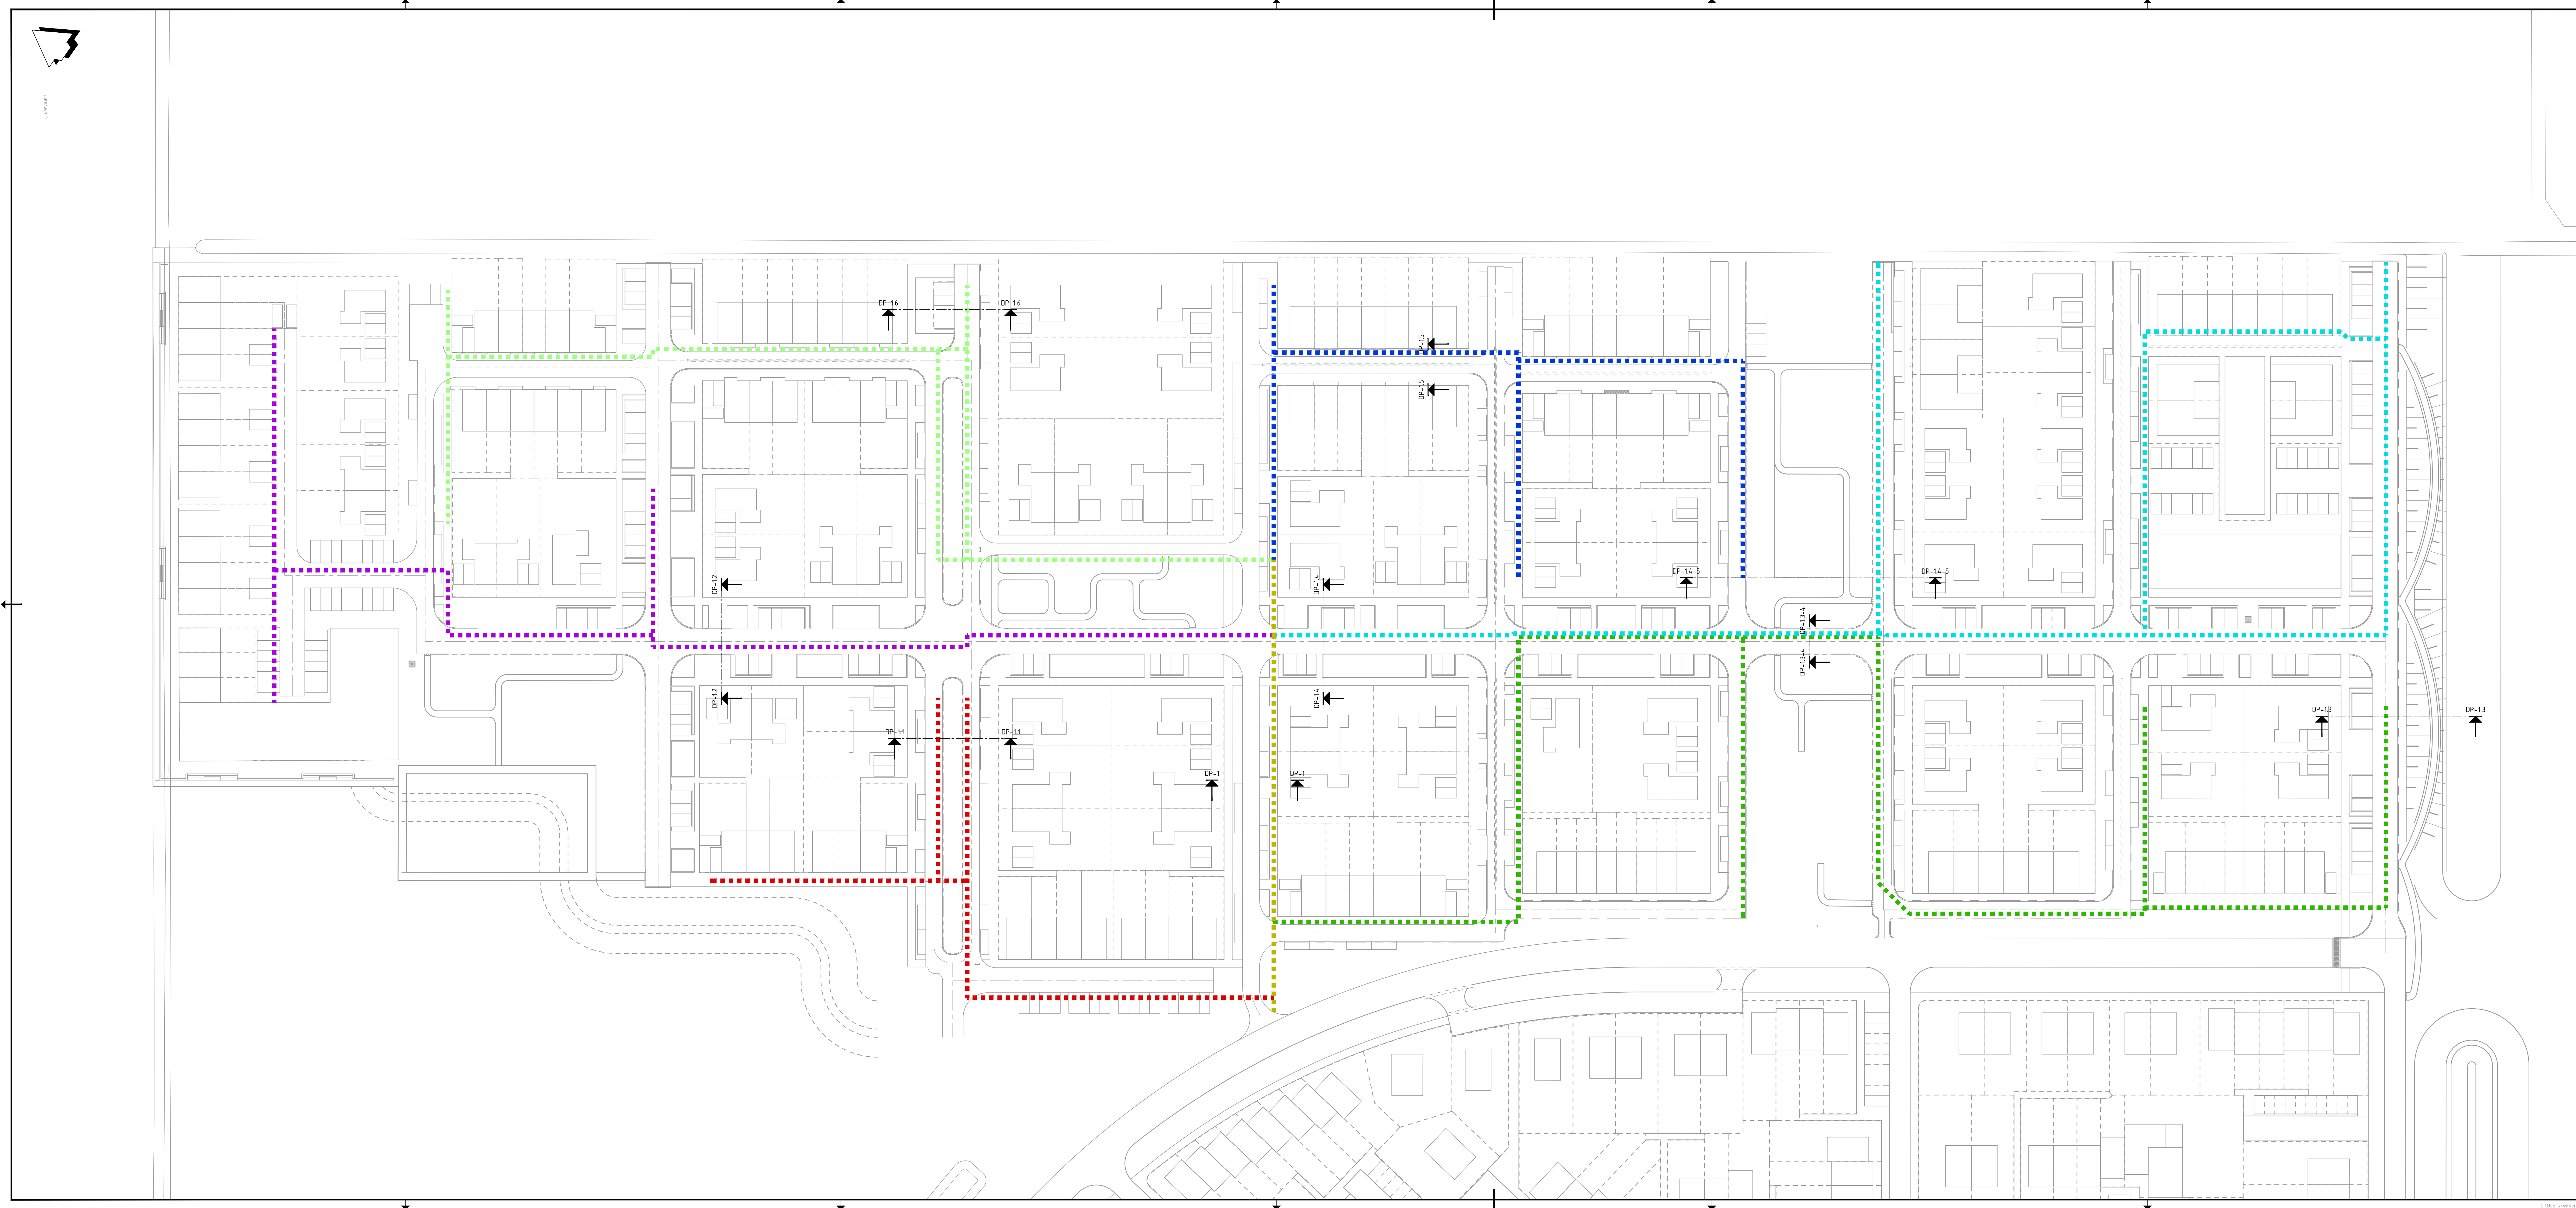

Legenda

- Indicatieve toekomstige situatie
- Leiding 1
Calpex UNO - DN110 (warm) + DN 140 (koud)
- Leiding 11
Calpex DUO - DN65 + DN65
- Leiding 12
Calpex DUO - DN65 + DN65
- Leiding 13
Calpex DUO - DN65 + DN65
- Leiding 14
Calpex DUO - DN65 + DN65
- Leiding 15
Calpex DUO - DN65 + DN65
- Leiding 16
Calpex DUO - DN65 + DN65

* Tracés 'in breed' ingetekend. Betreffen dubbele leidingen.
Zie dwarsprofielen voor detaillering.
** Leidingtracés onder voorbehoud op locatie ingetekend.
Bij detaillering ondergrondse infra kan exacte leidingtracé wijzigen.
*** Voor uitgangspunten leidingen, zie DO rapportage Volantis

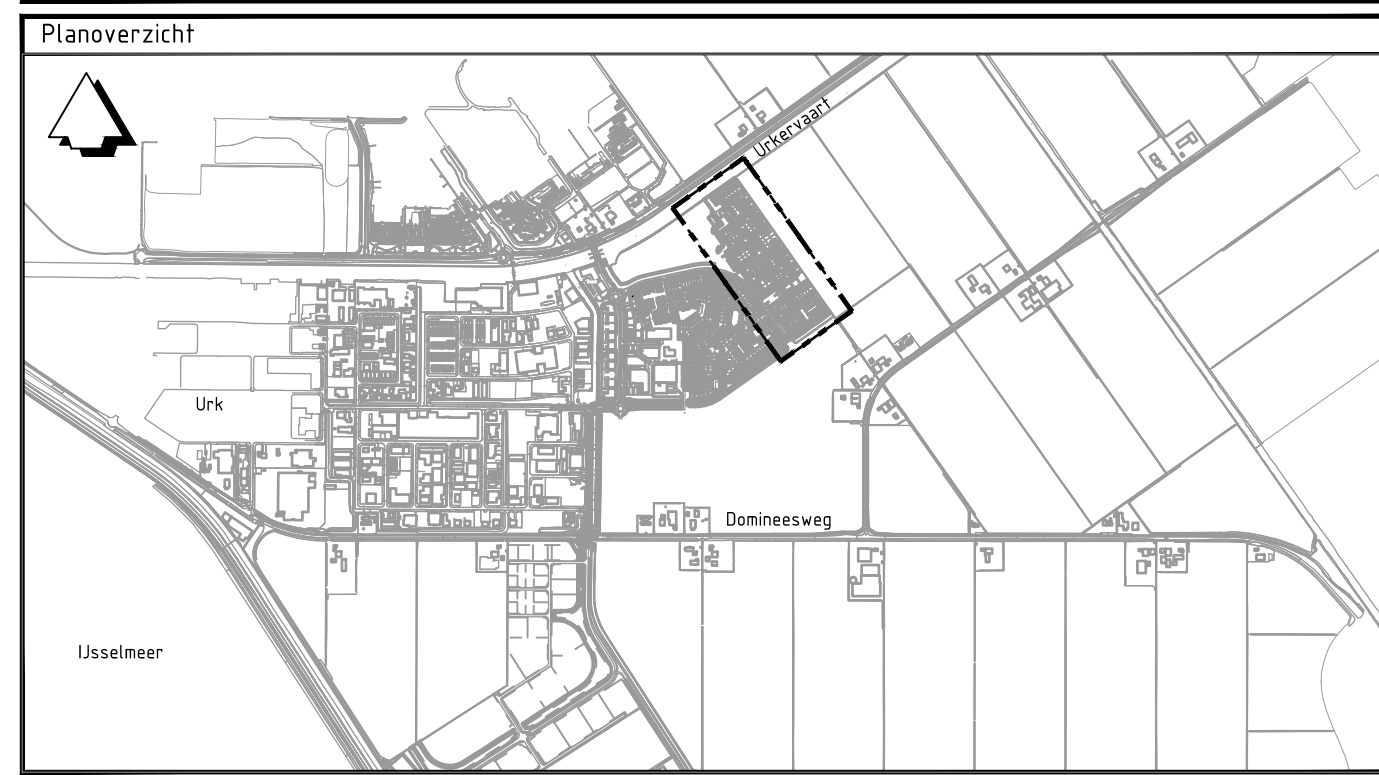

versie	beschrijving	datum	get.	con.	vrj.
versie	beschrijving	datum	get.	con.	vrj.
V1	beschrijving Concept DO	05-04-2024	get. R.F. Wijnen	con. T.R.F. Wijnen (Volantis)	vrj. T. Preester (Volantis)

Opdrachtgever

Contact: T.R.F. Wijnen (Volantis)

Advies- en Ingenieursorganisatie

Architect: P. de Groot

Project

Bouwteam Energienet Urk

Projectnummer: 30207500
Fase: Definitief Ontwerp

Onderwerp: Situatietekening EnergieNet "De Akkers"

Security Category: A32 - Intern

Schaal: 1:500
Bladformaat: A1 (594x1470)
Bladnummer: 01 van 01
Tekeningsnummer: ZHW-ARC-SI-00-DR-CE-DO-9010

Status: Concept

Versie: V1